




網のみ脱着メンテナンス対応
 全面網戸（高防虫）
 FIX部ガラス清掃対応
 引き違い+FIX段窓納まり カートリッジネット付あかりちゃん（下部面格子脱着仕様）

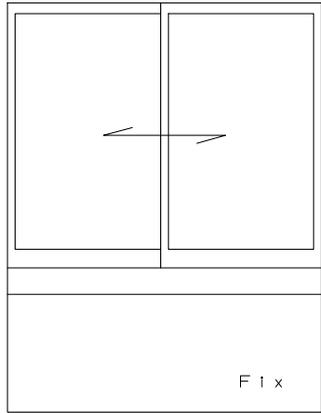


<サッシ姿図>

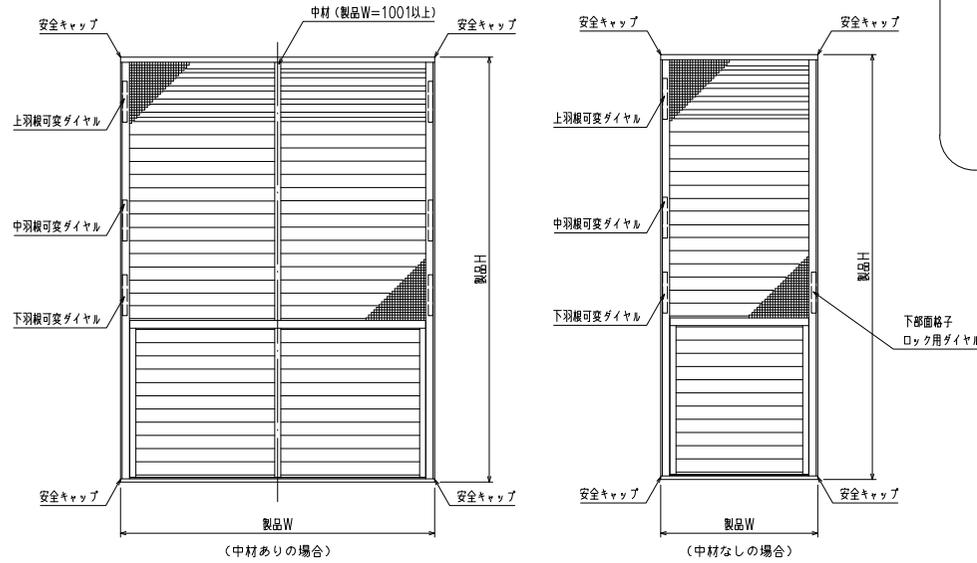

外觀姿図

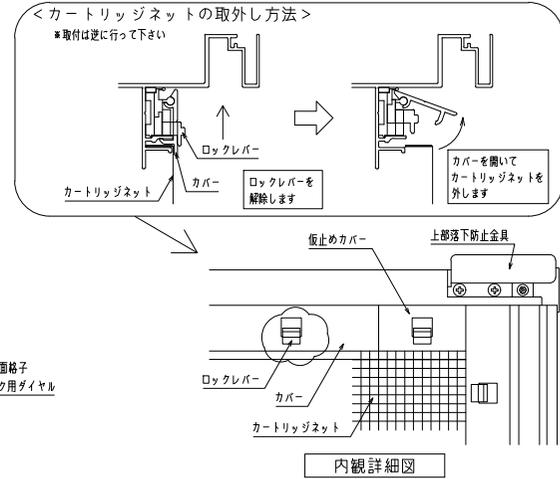


下部の面格子は脱着可能

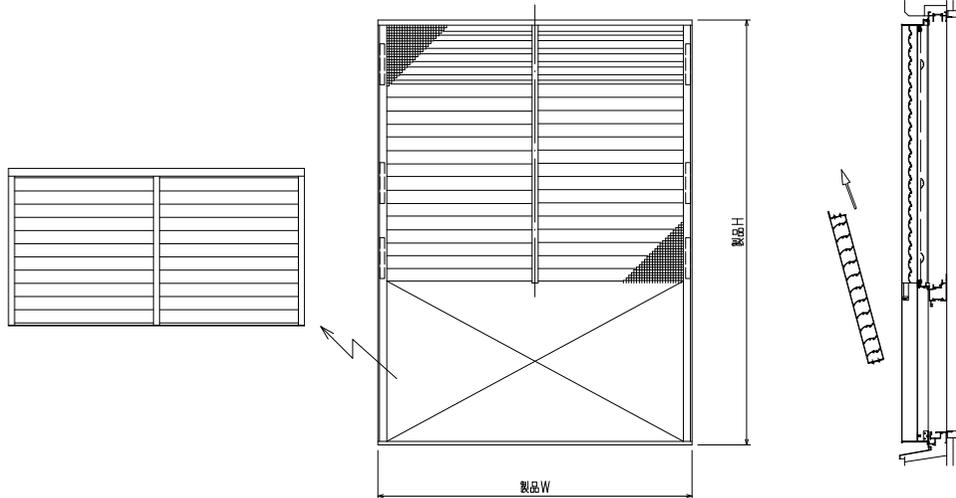

*商品改良の為、予告なく仕様変更する事がありますので予めご了承願います。


◇ 特 ◇ 記 ◇ ◇	工事名	カートリッジネット付あかりちゃん	お客様受領印	縮尺	不二サッシ			図番
	工番	下部面格子脱着仕様 (引き違い・FIX段窓 姿図)	年 月 日	1/20	承認	審査	作成	F KRAK03-a

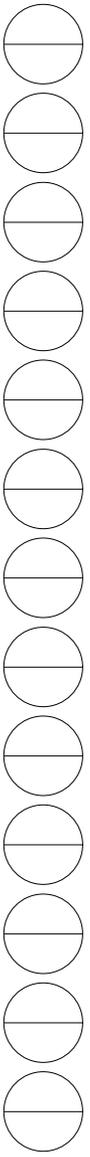

網のみ脱着メンテナンス対応
全面網戸（高防虫）
FIX部ガラス清掃対応



引き違い+FIX段窓RC造納まり カートリッジネット付あかりちゃん（下部面格子脱着仕様）

上部躯体のスキマ寸法について

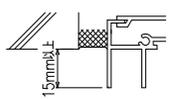


※最小15mm以上は確保して下さい
15mm以下の場合、面格子の取付が不可となります。


上部落下防止金具部分

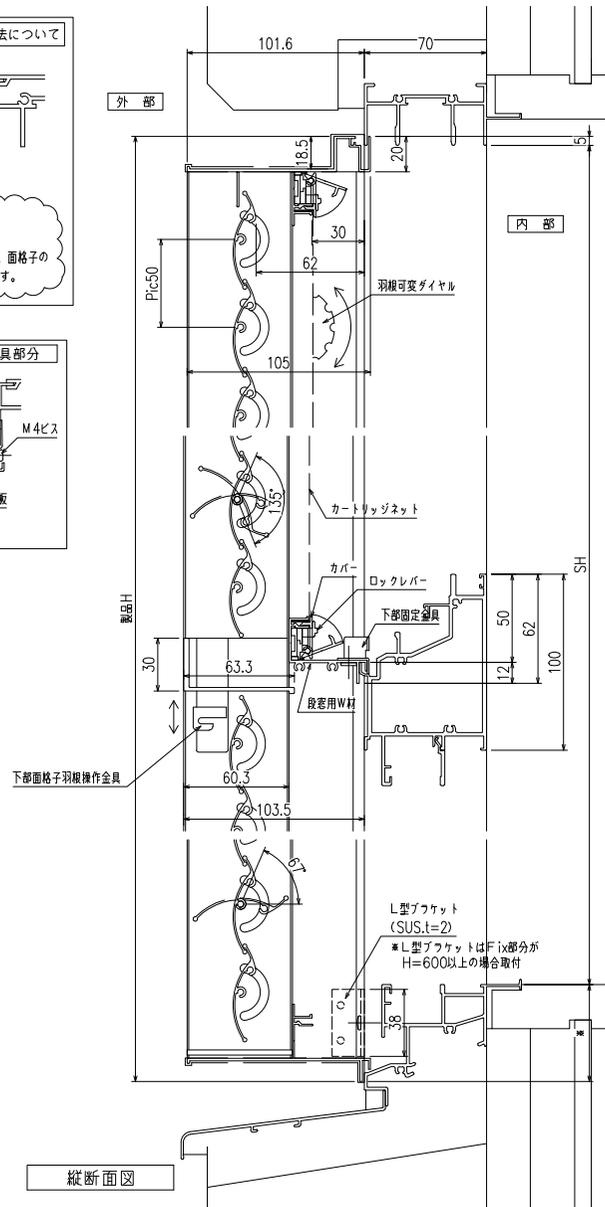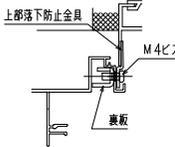

縦断面図

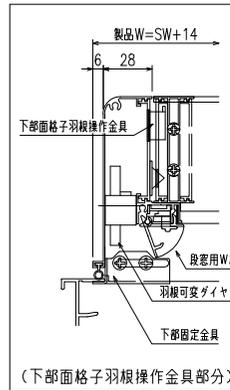


(下部面格子羽根操作金具部分)

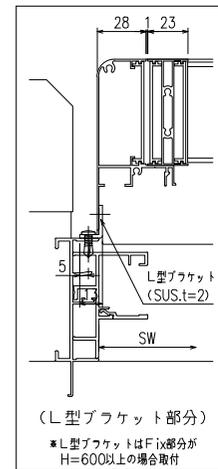


(L型ブラケット部分)

※L型ブラケットはFix部分がH=600以上の場合取付

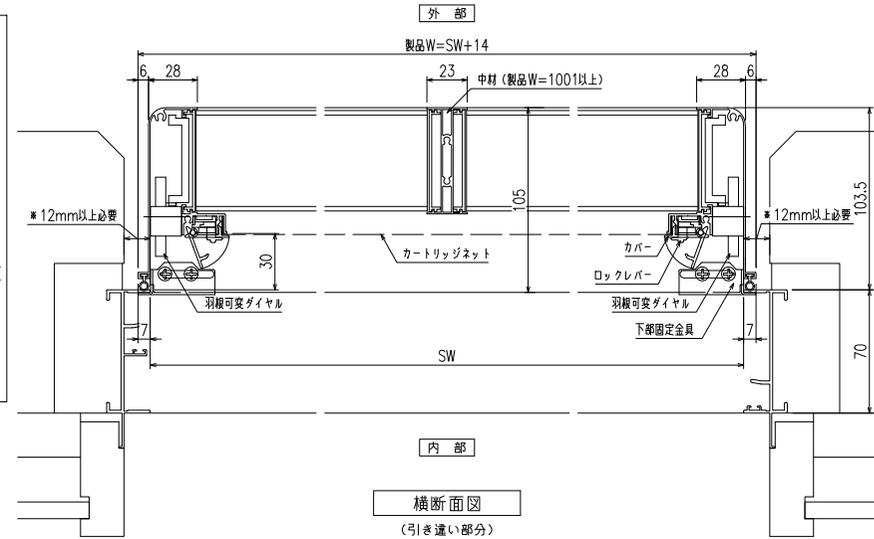

横断面図
(引き違い部分)

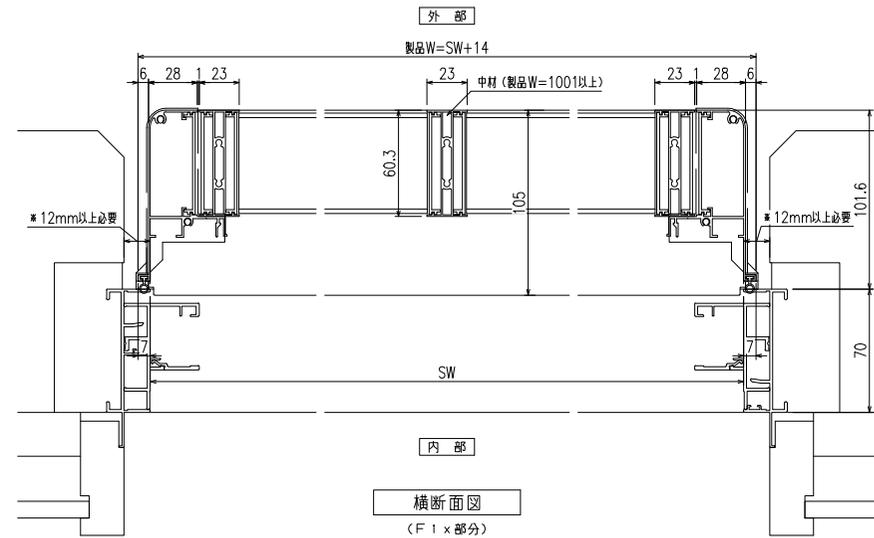

横断面図
(F1x部分)


※商品改良の為、予告なく仕様変更する事がありますのでご了承願います。

◇ 特 ◇ 記 ◇ ◇	工事名	カートリッジネット付あかりちゃん	お客様受領印	縮尺	不二サッシ			図番
	工事番	下部面格子脱着仕様 (引き違い・FIX段窓 RC造納まり図)	年 月 日	1/3	承認	審査	作成	F KRAK03-b RC

網のみ脱着メンテナンス対応
 全面網戸（高防虫）
 FIX部ガラス清掃対応



引き違い+FIX段窓ALC造納まり カートリッジネット付あかりちゃん（下部面格子脱着仕様）

上部躯体のスキマ寸法について

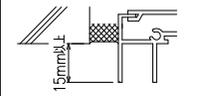


※最小15mm以上は確保して下さい
 15mm以下の場合、面格子の取付が不可となります。


上部落下防止金具部分

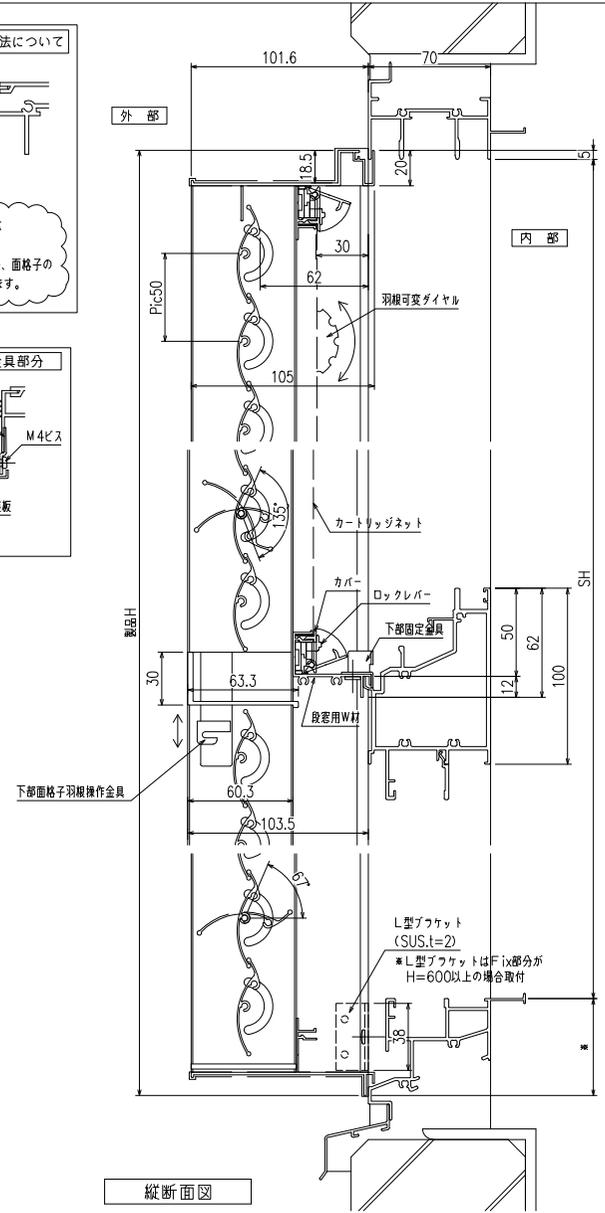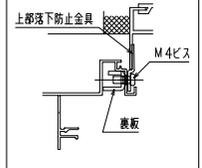

縦断面図

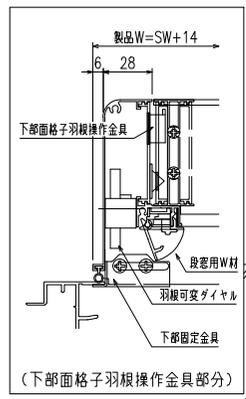


(下部面格子羽根操作金具部分)

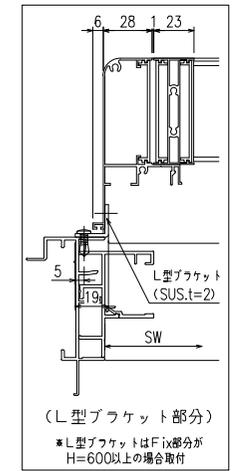


(L型ブラケット部分)

※L型ブラケットはFix部分がH=600以上の場合取付

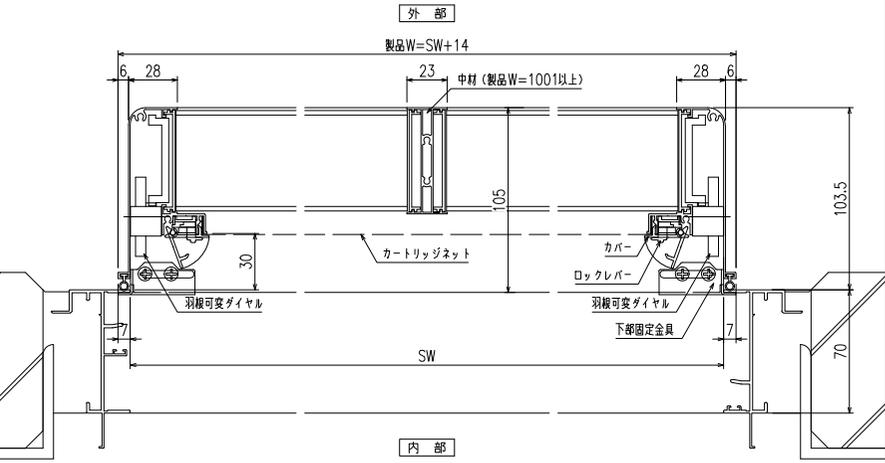

横断面図
(引き違い部分)

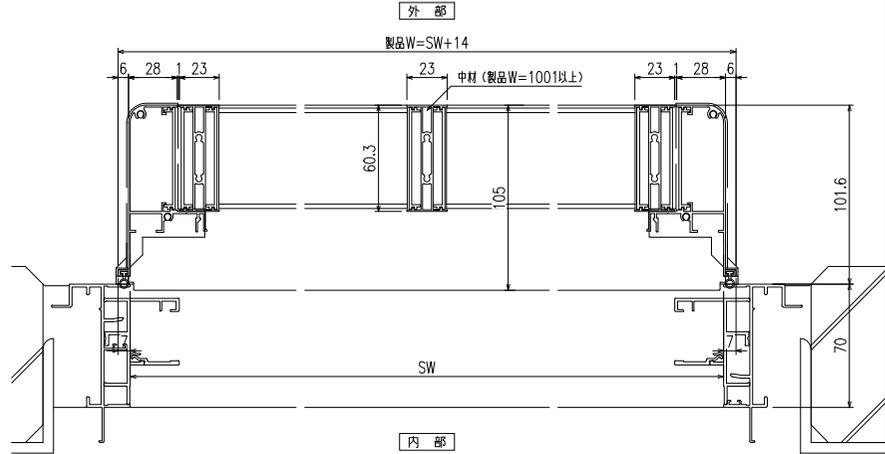

横断面図
(F1×部分)

※商品改良の為、予告なく仕様変更する事がありますのでご了承願います。

◇ 特 ◇ 記 ◇ ◇	工事名 工番	図 面 名 カートリッジネット付あかりちゃん 下部面格子脱着仕様 (引き違い・Fix段窓 ALC造納まり図)	お 客 様 受 領 印 年 月 日	縮 尺 1 / 3	不 二 サ ッ シ 承 認 審 査 作 成	図 番 F KRAK03-b ALC