




網のみ脱着メンテナンス対応
 全面網戸（高防虫）
 引き違い+FIX段窓RC造納まり カートリッジネット付四方枠横面格子

上部躯体のスキマ寸法について

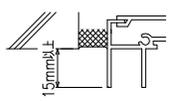


※最小15mm以上は確保して下さい
 15mm以下の場合、面格子の取付が不可となります。

上部落下防止金具部分

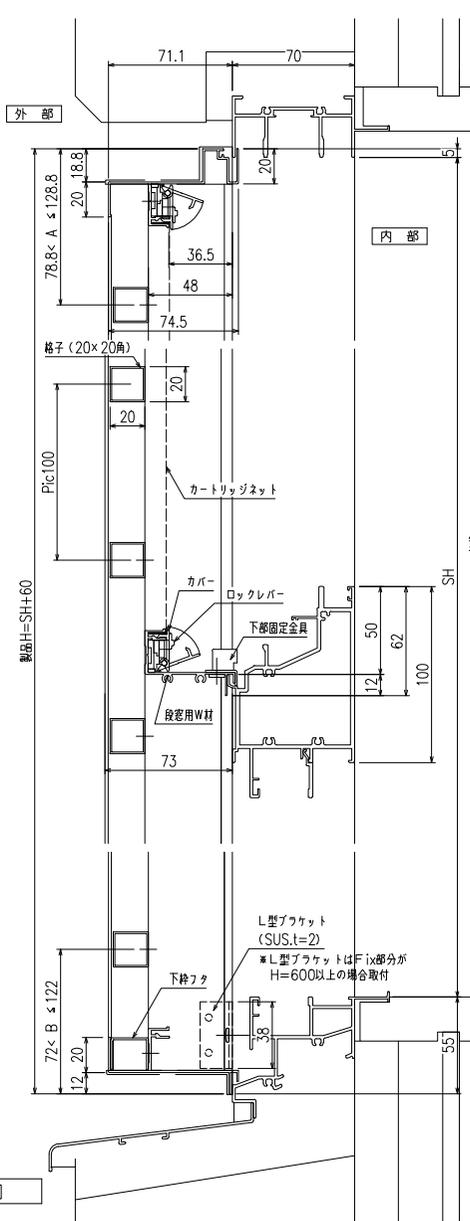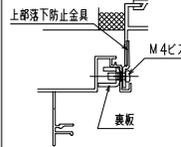


縦断面図


工事名
 工番

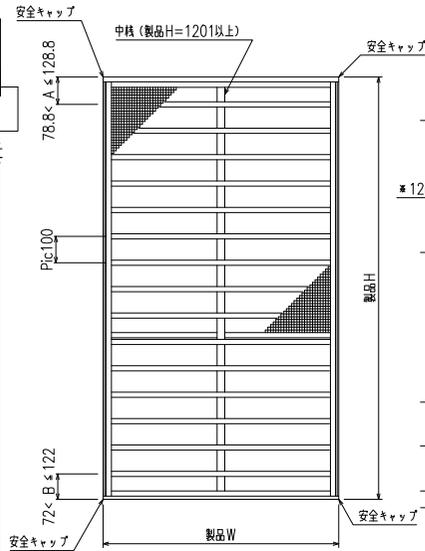


外観図

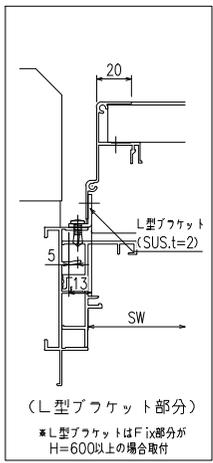

(L型ブラケット部分)
 ※L型ブラケットはFix部分がH=600以上の場合取付

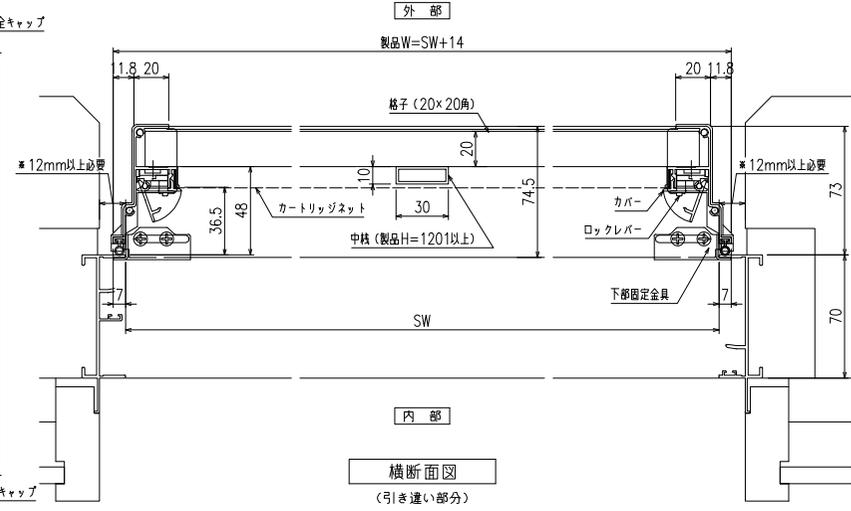

横断面図
 (引き違い部分)

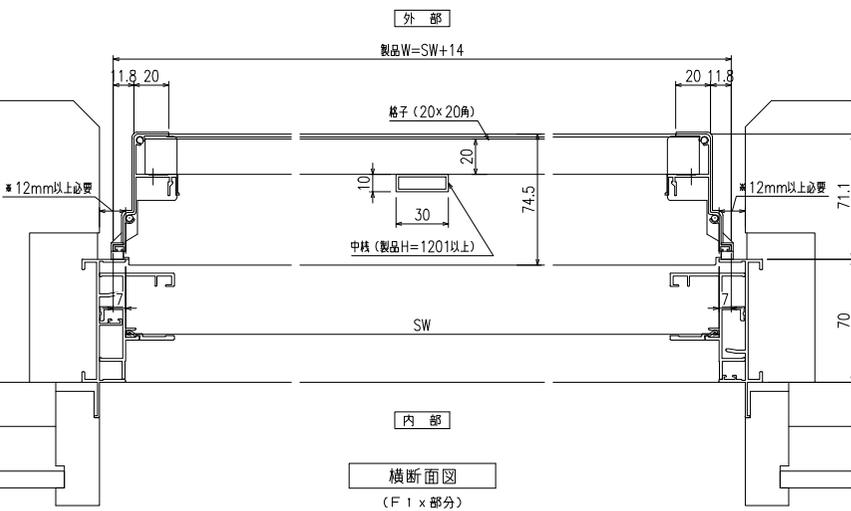

横断面図
 (Fix部分)

※商品改良の為、予告なく仕様変更する事がありますので予めご了承願います。


◇	工事名 工番
◇	
◇	
◇	
◇	

図面名	カートリッジネット付四方枠横面格子 (引き違い・Fix段窓 RC造納まり図)
-----	---

お客様受領印	縮尺
年 月 日	1/20 1/3


不二サッシ		
承認	審査	作成

図番	F KR5Y02 RC
----	-------------------

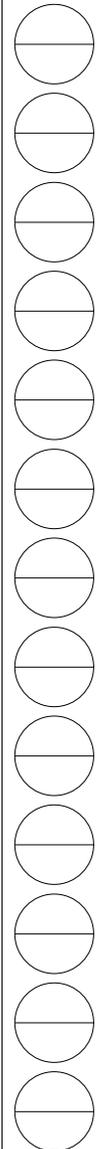



網のみ脱着メンテナンス対応
全面網戸（高防虫）
引き違い+FIX段窓ALC造納まりカートリッジネット付四方枠横面格子

上部躯体のスキマ寸法について

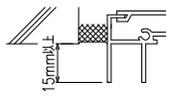


※最小15mm以上は確保して下さい
15mm以下の場合、面格子の取付が不可となります。


上部落下防止金具部分

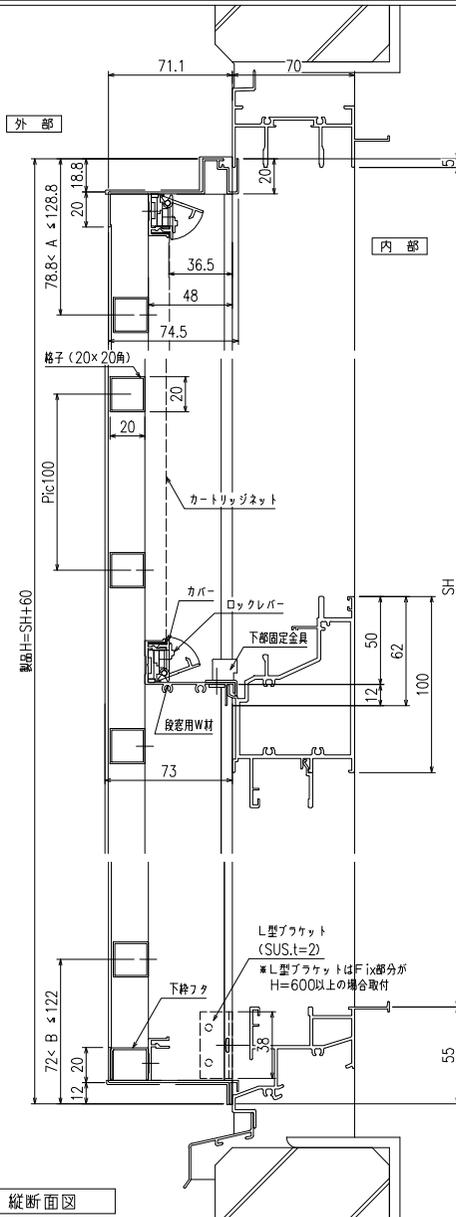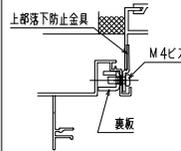

縦断面図

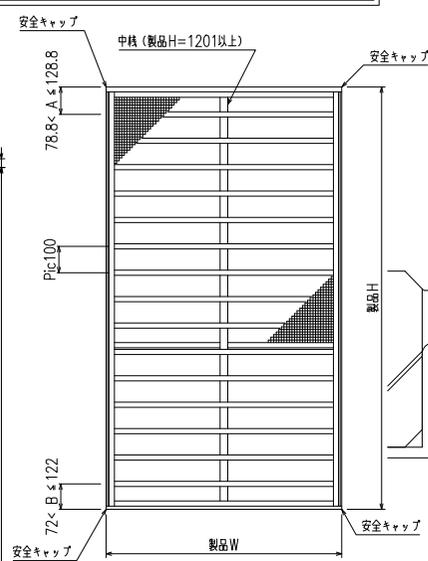


外観姿図

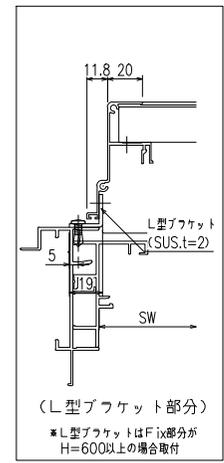


(L型ブacket部分)

※L型ブacketはF fix部分がH=600以上の場合取付

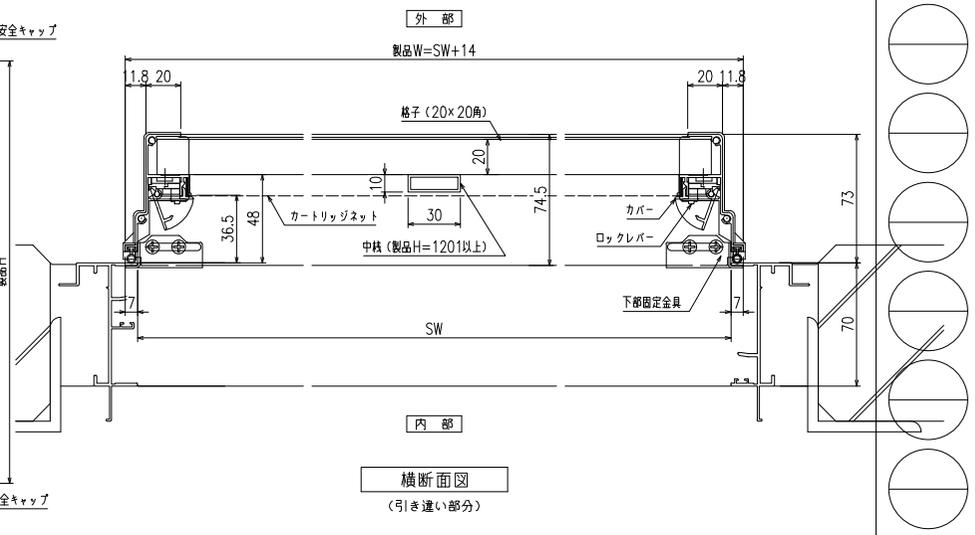

横断面図
(引き違い部分)

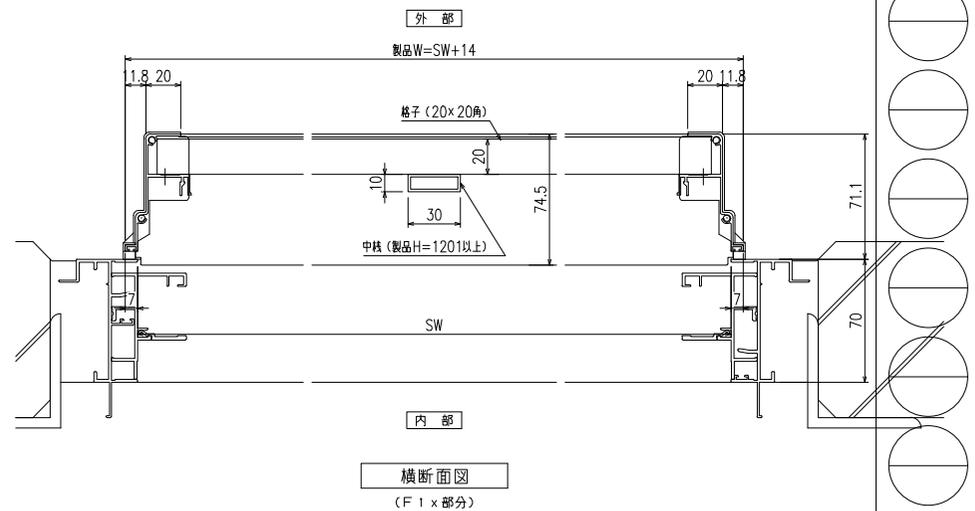

横断面図
(F1 x 部分)

※商品改良の為、予告なく仕様変更する事がありますので予めご了承願います。

◇ 特 ◇ 記 ◇ ◇	工事名	図 面 名 カートリッジネット付四方枠横面格子 (引き違い・F i x段窓 ALC造納まり図)	お客様受領印	縮尺	不二サッシ			図番
	工事番		年 月 日	1/20	承認	審査	作成	F
				1/3				KRSY02 ALC