





網のみ脱着メンテナンス対応 引き違い窓RC造納まり カートリッジネット付縦格子  
全面網戸 (高防虫)

上部躯体のスキマ寸法について

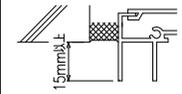


※最小15mm以上は確保して下さい  
15mm以下の場合、面格子の取付が不可となります。



上部落下防止金具部分

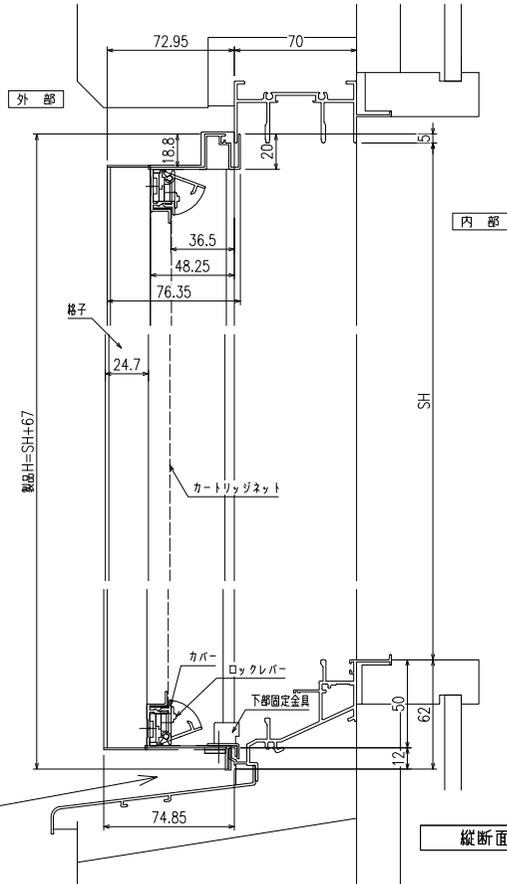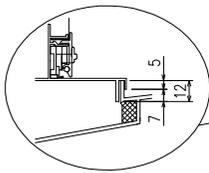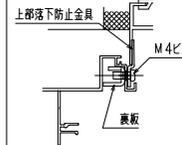


縦断面図

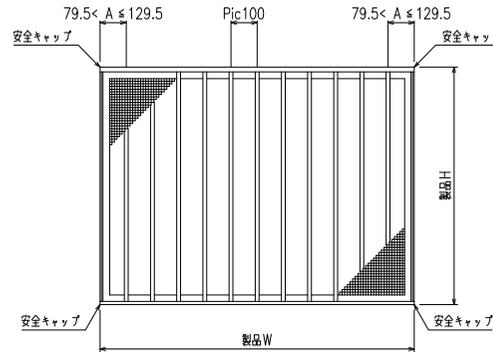

外觀姿図

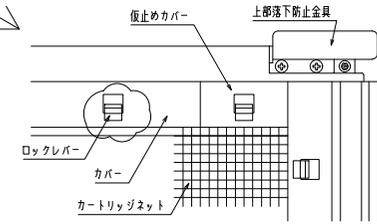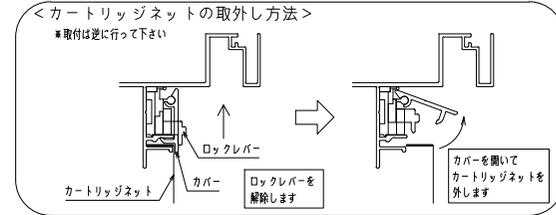

内観詳細図

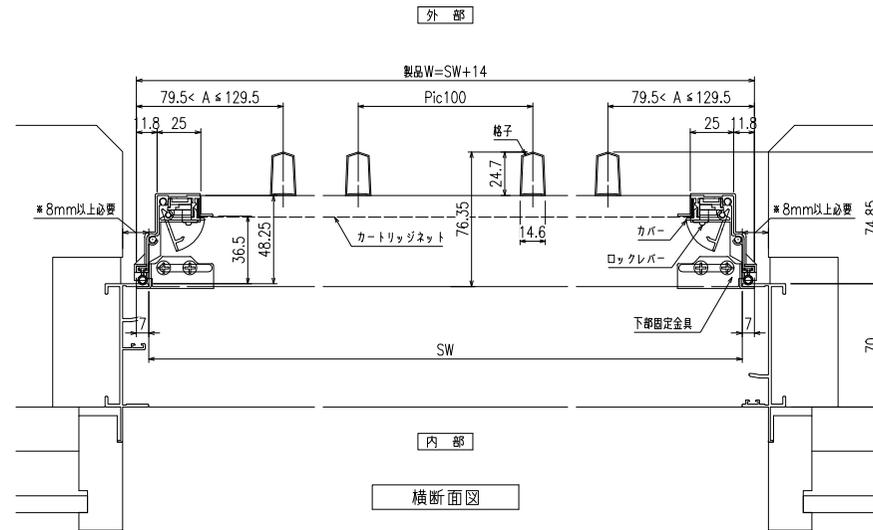


横断面図

※商品改良の為、予告なく仕様変更する事がありますので予めご了承ください。

特記	工事名	図面名	お客様受領印	縮尺	不二サッシ			図番	
	年		年 月 日		承認	審査	作成		F KRTA01 RC
	日		1/20						
	番			1/3					




網のみ脱着メンテナンス対応 引き違い窓ALC造納まり カートリッジネット付縦格子  
全面網戸 (高防虫)

上部躯体のスキマ寸法について

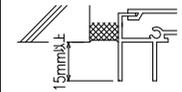


※最小15mm以上は確保して下さい  
15mm以下の場合、面格子の取付が不可となります。



上部落下防止金具部分

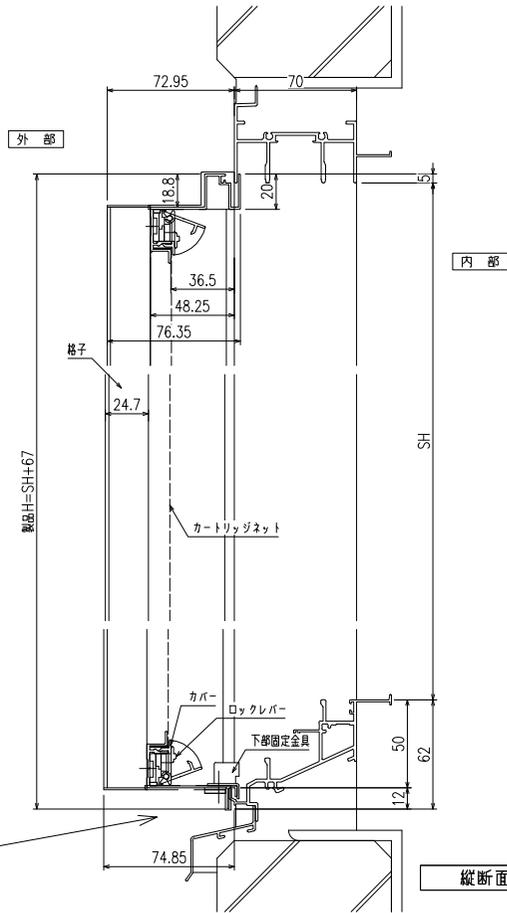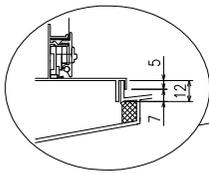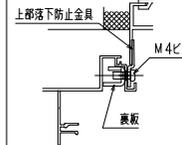


縦断面図

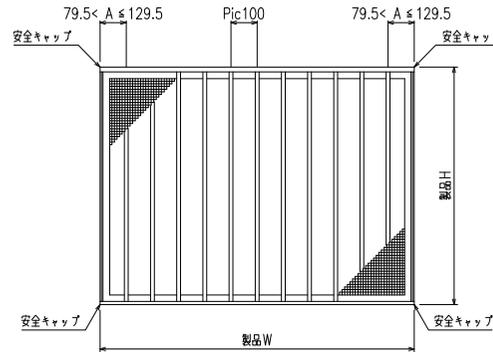

外觀姿図

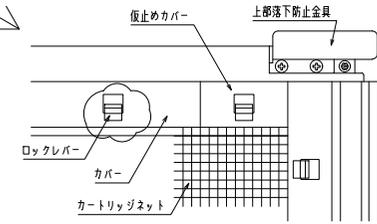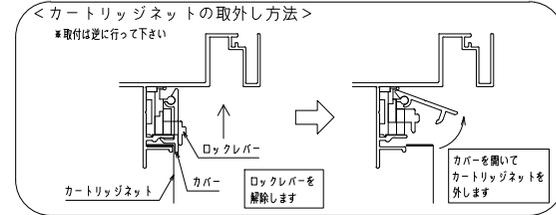

内観詳細図

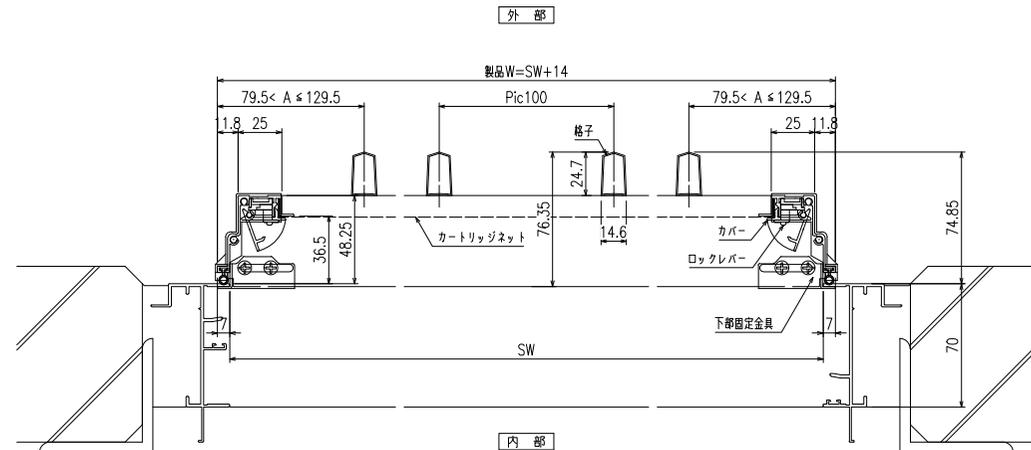

横断面図

※商品改良の為、予告なく仕様変更する事がありますので予めご了承願います。

◇ 特 ◇ 記 ◇ ◇	工事名	図 面 名  カートリッジネット付縦格子 (引き違い窓 ALC造納まり図)	お客様受領印	縮尺	不二サッシ			図番
	工番		年 月 日	1/20	承認	審査	作成	F
				1/3				KRTA01 ALC

