




網のみ脱着メンテナンス対応 引き違い+FIX段窓RC造納まり カートリッジネット付縦格子  
全面網戸 (高防虫)

上部躯体のスキマ寸法について

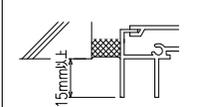


※最小15mm以上は確保して下さい  
15mm以下の場合、面格子の取付が不可となります。


上部落下防止金具部分

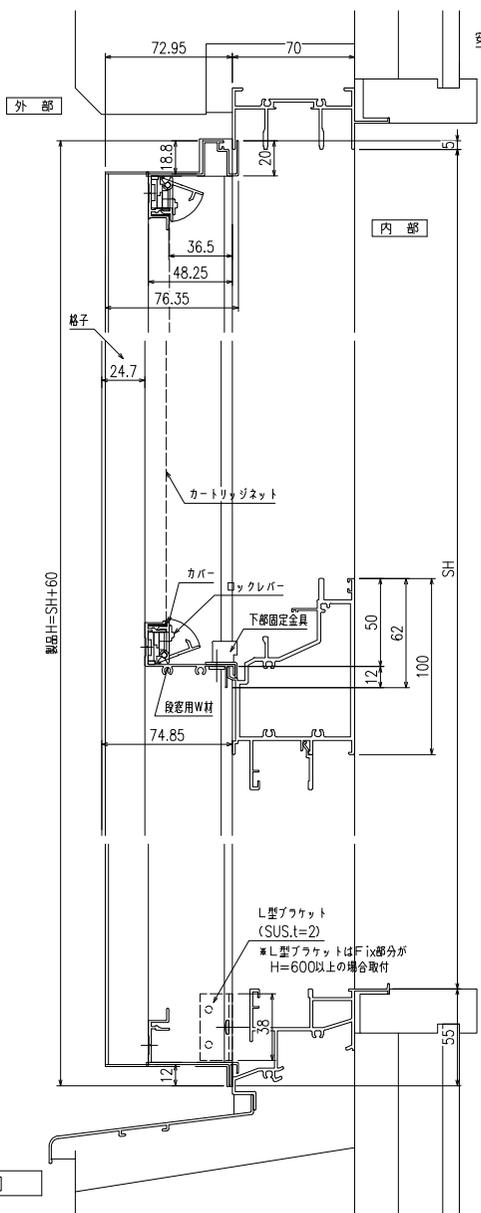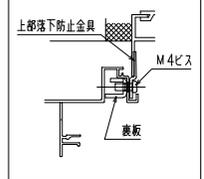


縦断面図

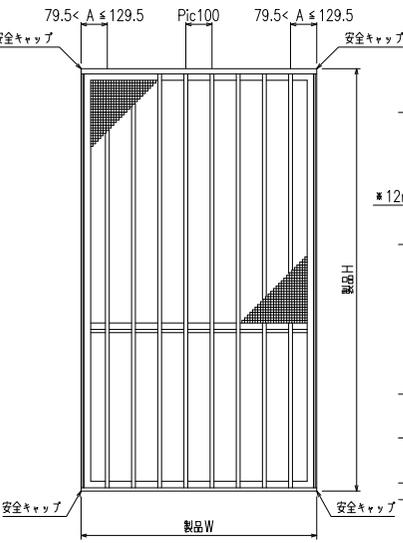


外観図

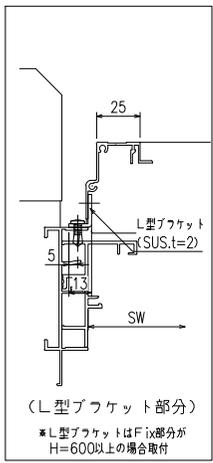

(L型ブラケット部分)  
※L型ブラケットはFix部分がH=600以上の場合取付

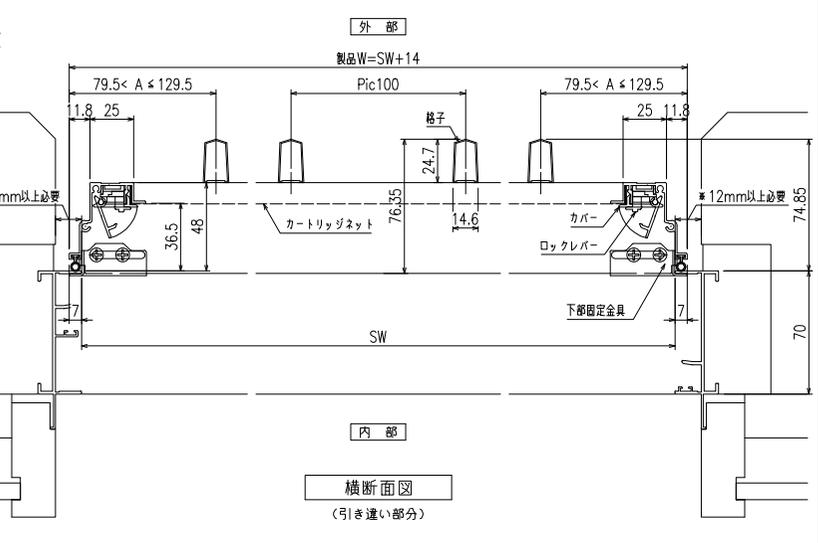

横断面図  
(引き違い部分)

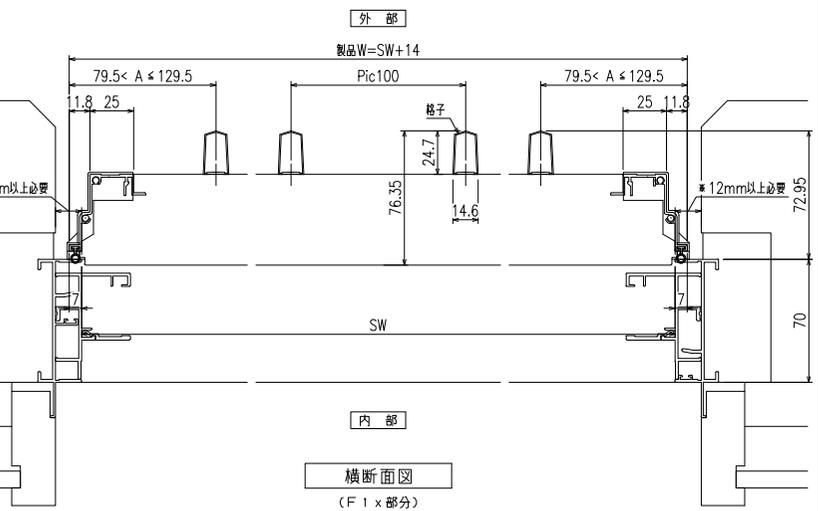


横断面図  
(F1 x部分)

※商品改良の為、予告なく仕様変更する事がありますので予めご了承ください。

◇ 特 ◇ 記 ◇ ◇	工事名	カートリッジネット付縦格子	お客様受領印	縮尺	不二サッシ			図番
	工事番	(引き違い・Fix段窓 RC造納まり図)	年 月 日	1/20	承認	審査	作成	F
				1/3				KRTA02 RC



網のみ脱着メンテナンス対応 引き違い+FIX段窓ALC造納まりカートリッジネット付縦格子  
全面網戸 (高防虫)

上部躯体のスキマ寸法について

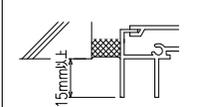


※最小15mm以上は確保して下さい  
15mm以下の場合、面格子の取付が不可となります。


上部落下防止金具部分

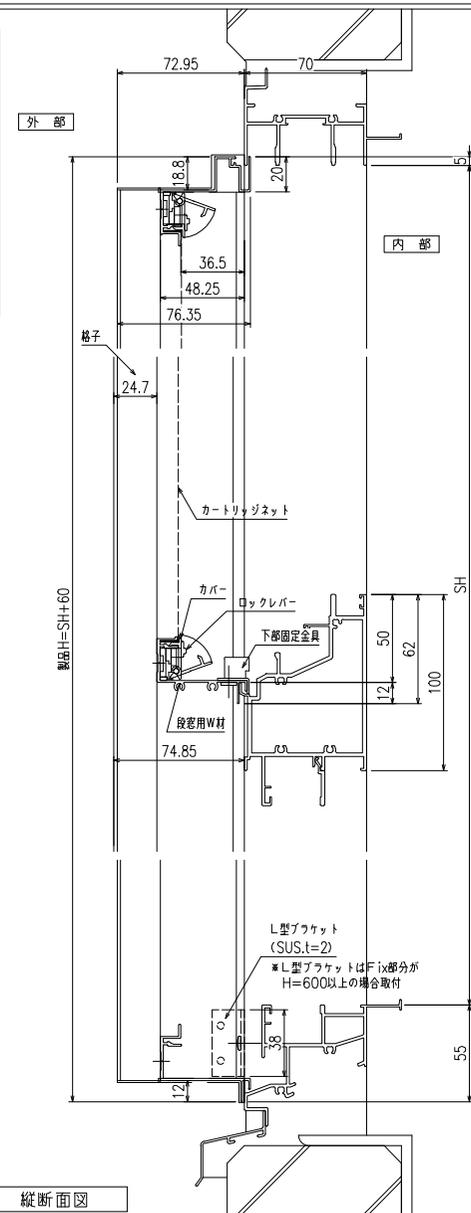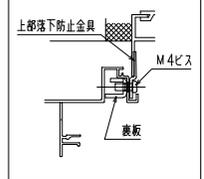


縦断面図

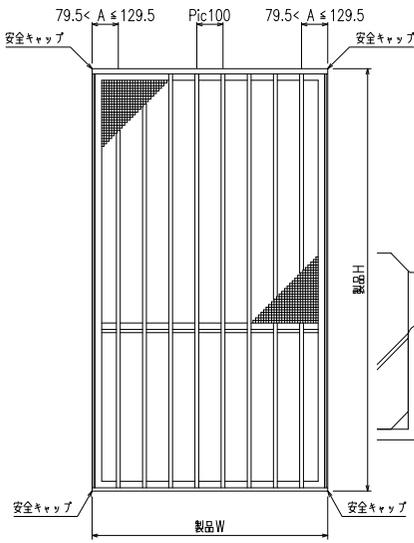


外観図

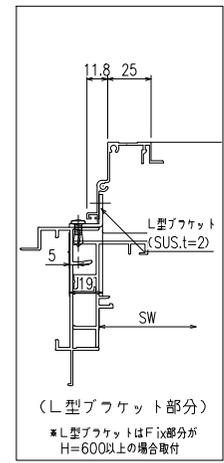

(L型ブラケット部分)  
※L型ブラケットはFix部分がH=600以上の場合取付

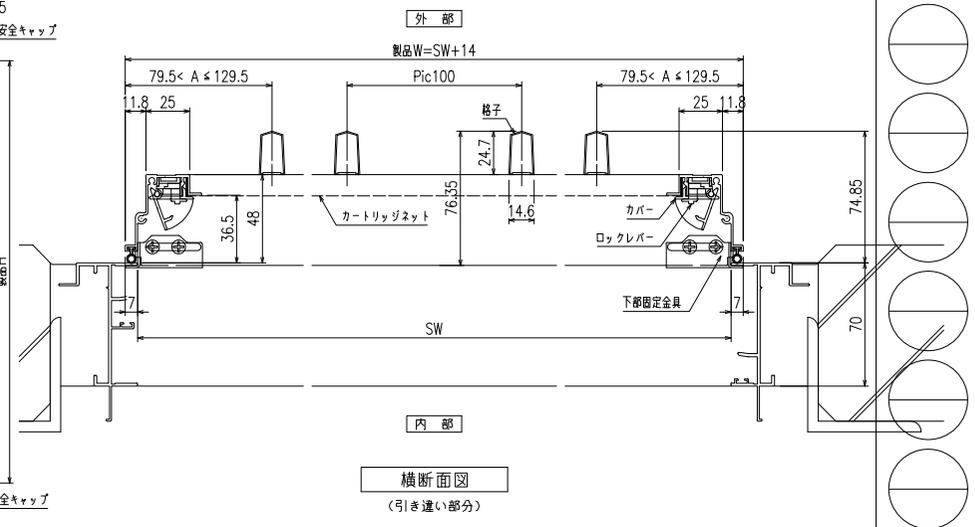

横断面図  
(引き違い部分)

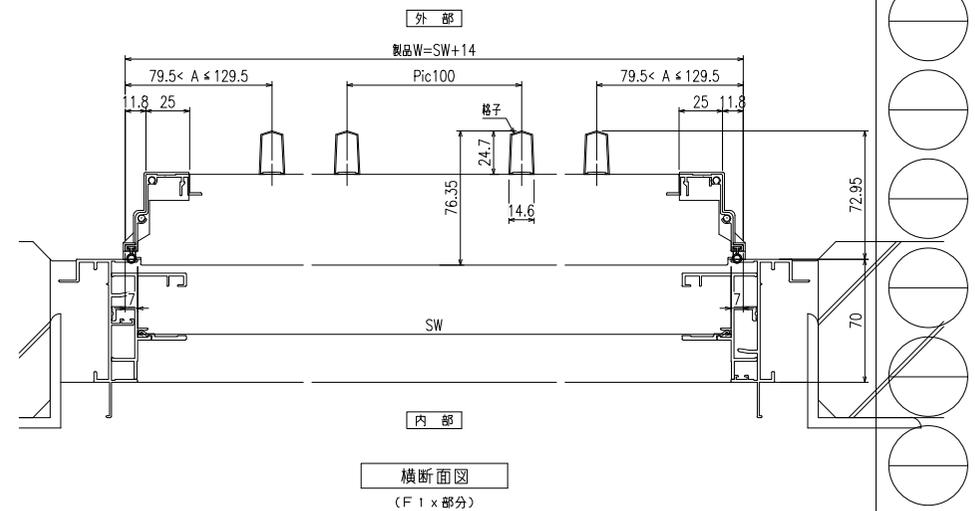

横断面図  
(F1 x部分)

※商品改良の為、予告なく仕様変更する事がありますので予めご了承をお願いします。

◇ 特 ◇ 記 ◇ ◇	工事名	カートリッジネット付縦格子	お客様受領印	縮尺	不二サッシ			図番
	工事番	(引き違い・Fix段窓 ALC造納まり図)	年 月 日	1/20	承認	審査	作成	F
				1/3				KRTA02 ALC