





網のみ脱着メンテナンス対応  
全面網戸（高防虫） 引き違い窓納まり カートリッジネット付全面網戸

上部躯体のスキマ寸法について

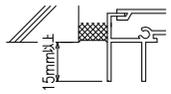


※最小15mm以上は確保して下さい  
15mm以下の場合、面格子の取付が不可となります。



上部落下防止金具部分

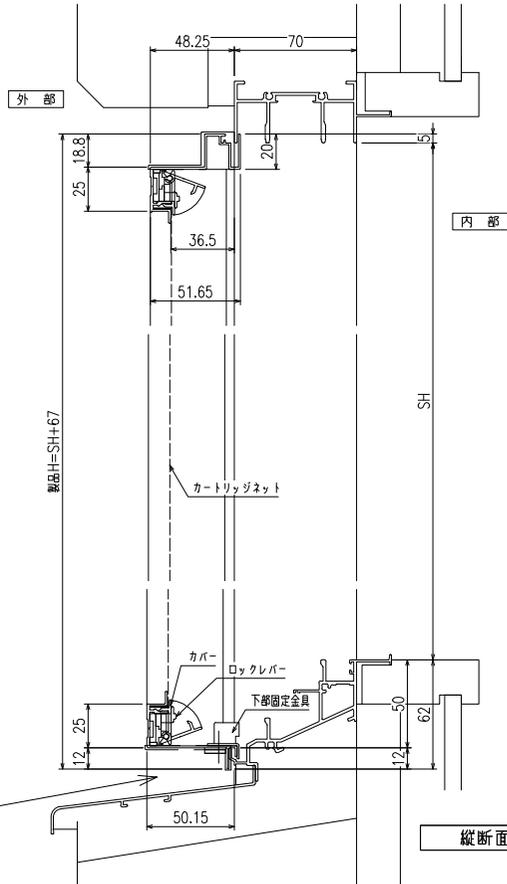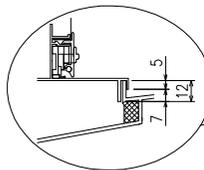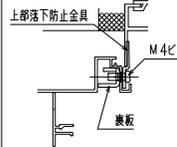


縦断面図

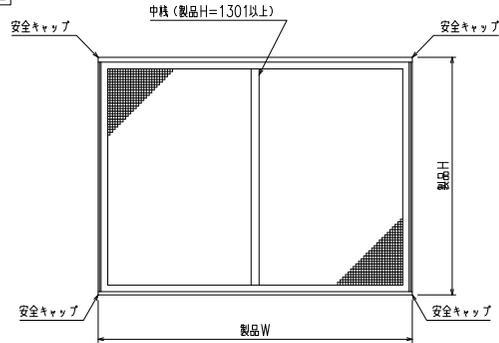

外観姿図

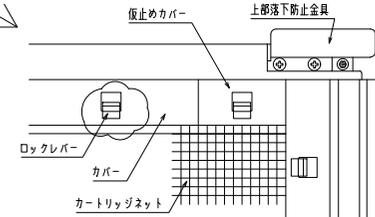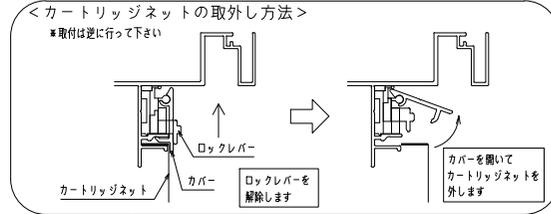

内観詳細図

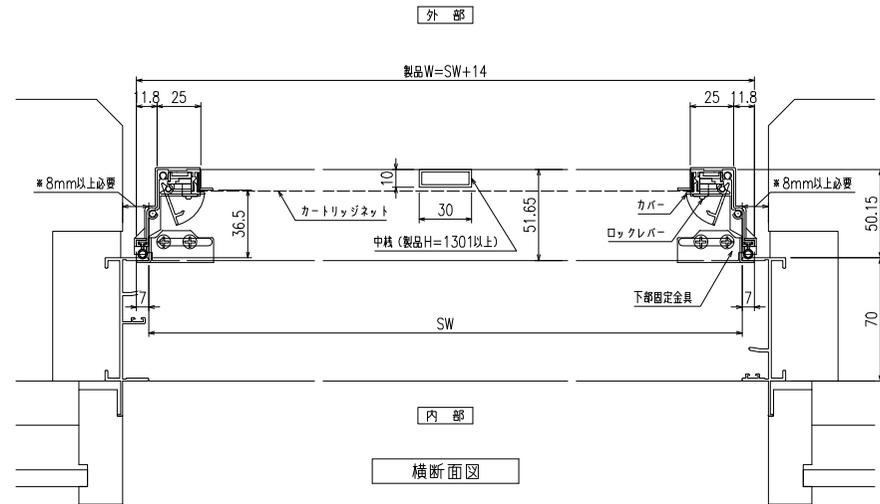

横断面図

※商品改良の為、予告なく仕様変更する事がありますので予めご了承願います。

◇ 特 ◇ 記 ◇ ◇	工事名	図 面 名 カートリッジネット付全面網戸 (引き違い窓・納まり図)	お客様受領印	縮尺	不二サッシ			図番
	工番		年 月 日	1/20 1/3	承認	審査	作成	F KRZA01