

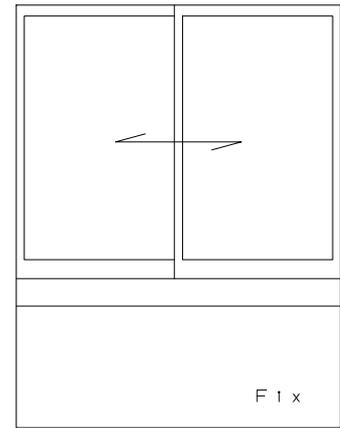



網のみ脱着メンテナンス対応
全面網戸（高防虫）
引き違い+FIX段窓納まり カートリッジネット付あかりちゃん

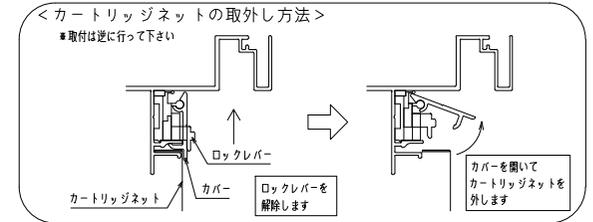

<サッシ姿図>

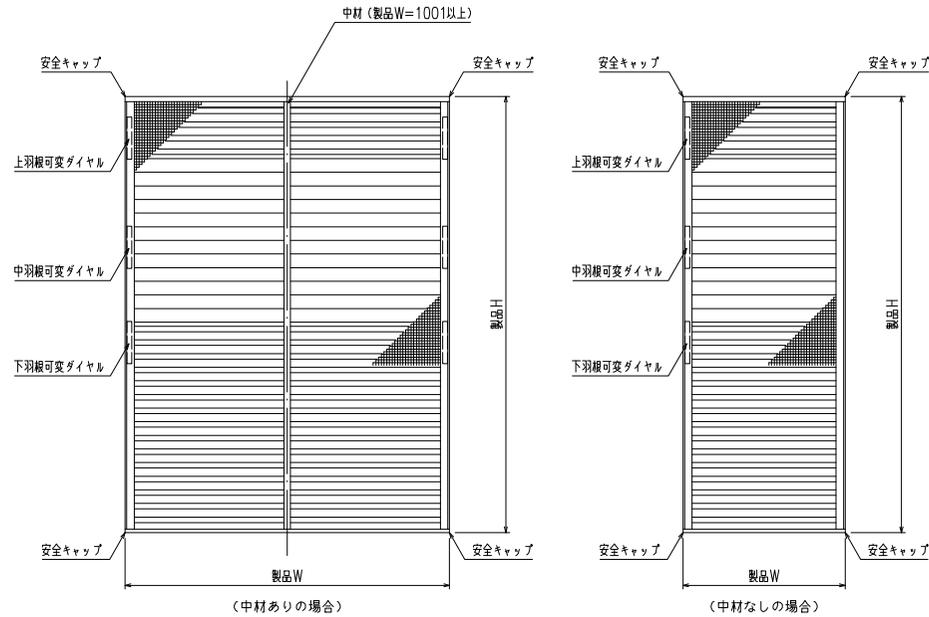

外觀姿図

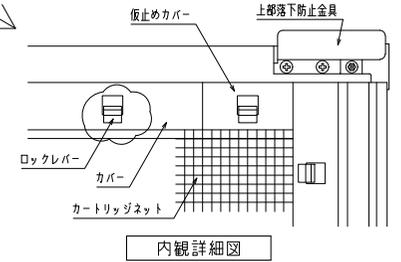


*商品改良の為、予告なく仕様変更する事がありますので予めご了承願います。

特記	工事名	設計 御施行	殿 御殿	図面名称 カートリッジネット付あかりちゃん (引き違い・Fix段窓・姿図)	お客様受領印	担当	作図	No	縮尺	1/20	図番	KRAK02-a
								作成日	株式会社 丸忠			
					年 月 日							



網のみ脱着メンテナンス対応 引き違い+FIX段窓RC造納まり カートリッジネット付あかりちゃん 全面網戸（高防虫）

上部躯体のスキマ寸法について

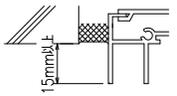


※最小15mm以上は確保して下さい
15mm以下の場合、面格子の取付が不可となります。

上部落下防止金具部分

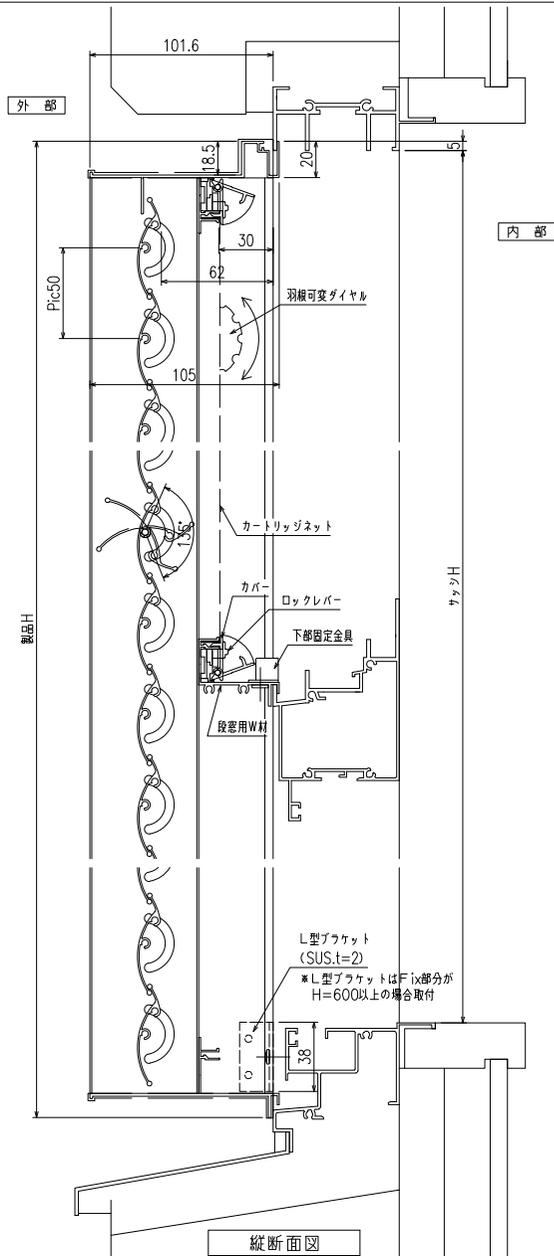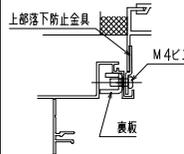


縦断面図

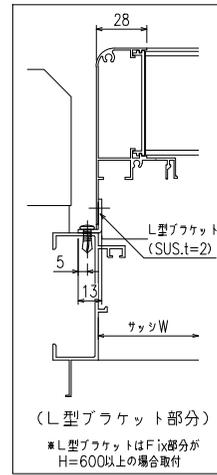


(L型ブラケット部分)

※L型ブラケットはFix部分がH=600以上の場合取付

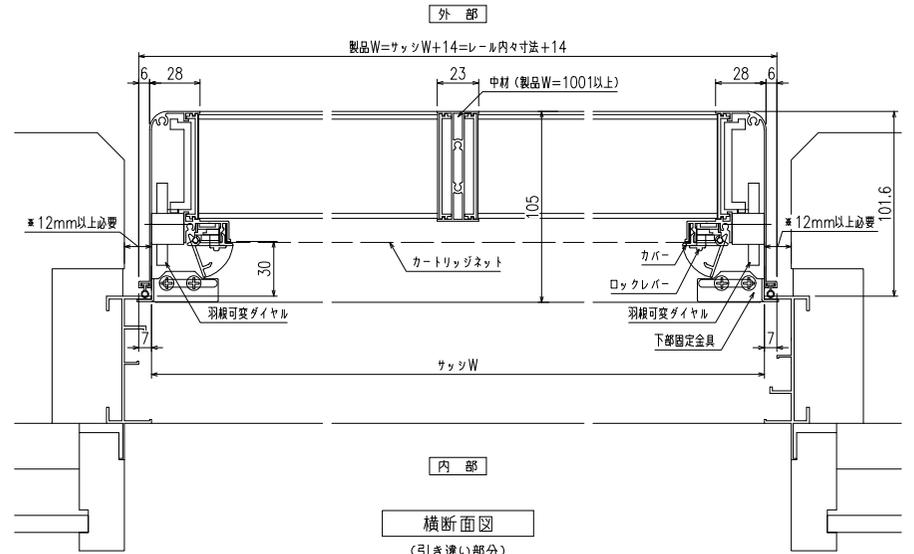

横断面図

(引き違い部分)

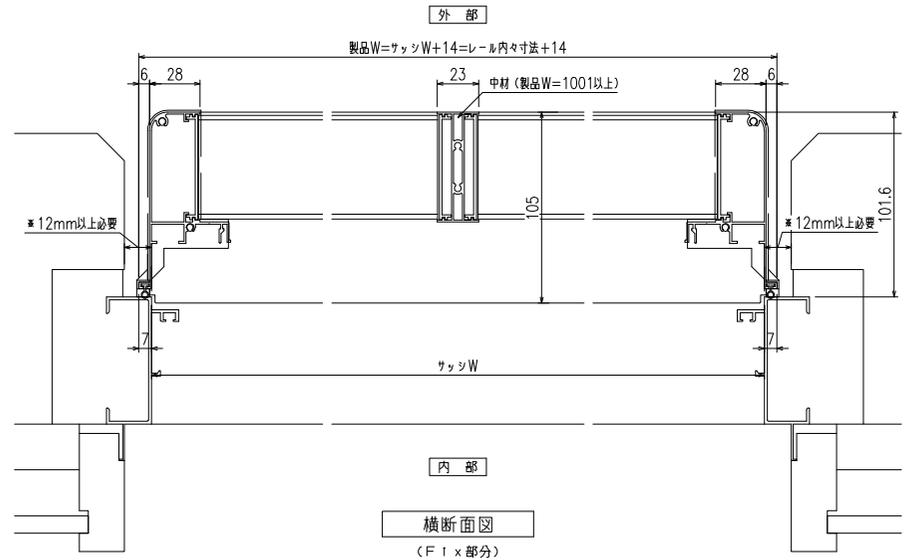

横断面図

(F I ×部分)

※商品改良の為、予告なく仕様変更する事がありますので予めご了承願います。

特記	
工事名	工事

設計	御設計
実施	御施行

図面名称	カーリッジネット付あかりちゃん
図面名称	(引き違い・Fix段窓 RC造納まり図)


お客様受領印	担当	作図
年月日		

No	縮尺	1/3
作成日		

図番	KRAK02-b-RC
株式会社	丸忠



網のみ脱着メンテナンス対応 引き違い+FIX段窓ALC造納まり カートリッジネット付あかりちゃん 全面網戸（高防虫）

上部躯体のスキマ寸法について

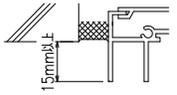


※最小15mm以上は確保して下さい
15mm以下の場合、面格子の取付が不可となります。

上部落下防止金具部分

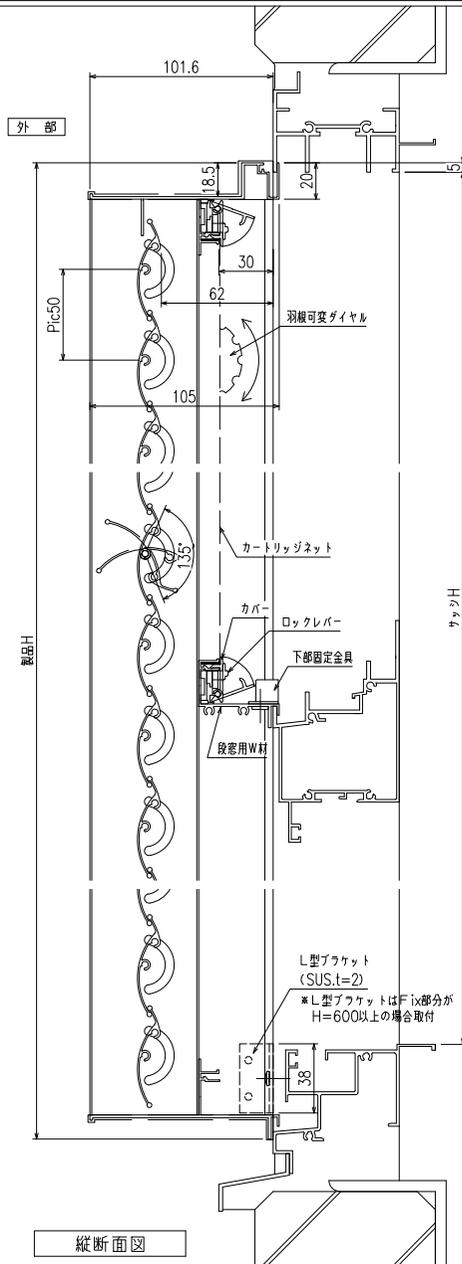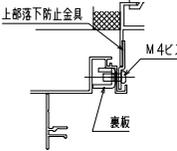


縦断面図

内部

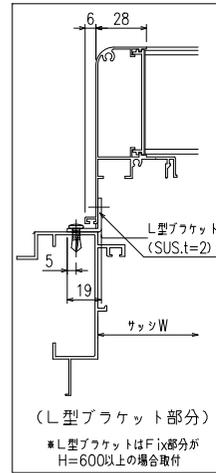


(L型ブラケット部分)

※L型ブラケットはFIX部分がH=600以上の場合取付

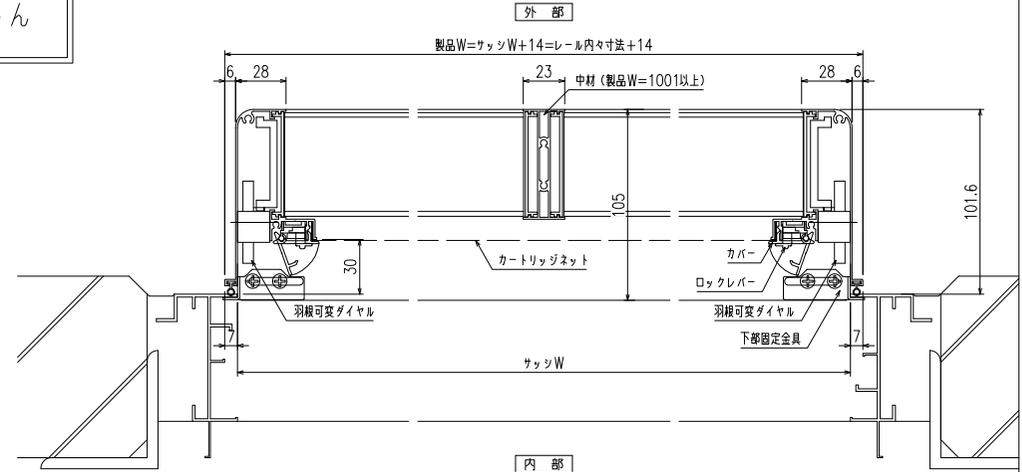

横断面図

(引き違い部分)

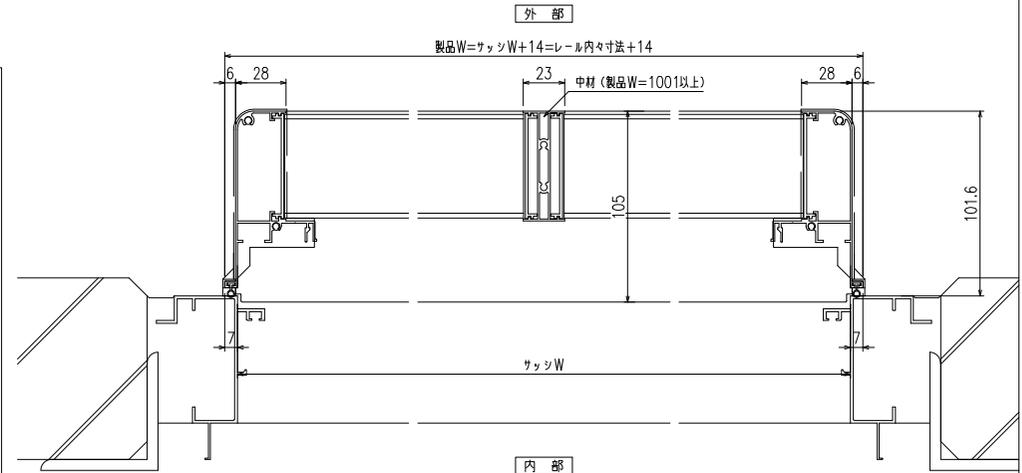

横断面図

(FIX部分)

※商品改良の為、予告なく仕様変更の事がありますので予めご了承願います。

特記	
工事名	工事

設計	初設計
図面名称	カーリッジネット付あかりちゃん (引き違い+FIX段窓 ALC造納まり図)

お客様受領印	担当	作図
年月日		

No	縮尺	1/3	図番	KRAK02b-ALC
作成日	株式会社 丸忠			