





網のみ脱着メンテナンス対応 引き違い窓納まり カートリッジネット付全面網戸
全面網戸（高防虫）

上部躯体のスキマ寸法について

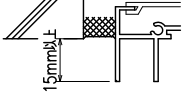


※最小15mm以上は確保して下さい
15mm以下の場合、面格子の取付が不可となります。



上部落下防止金具部分

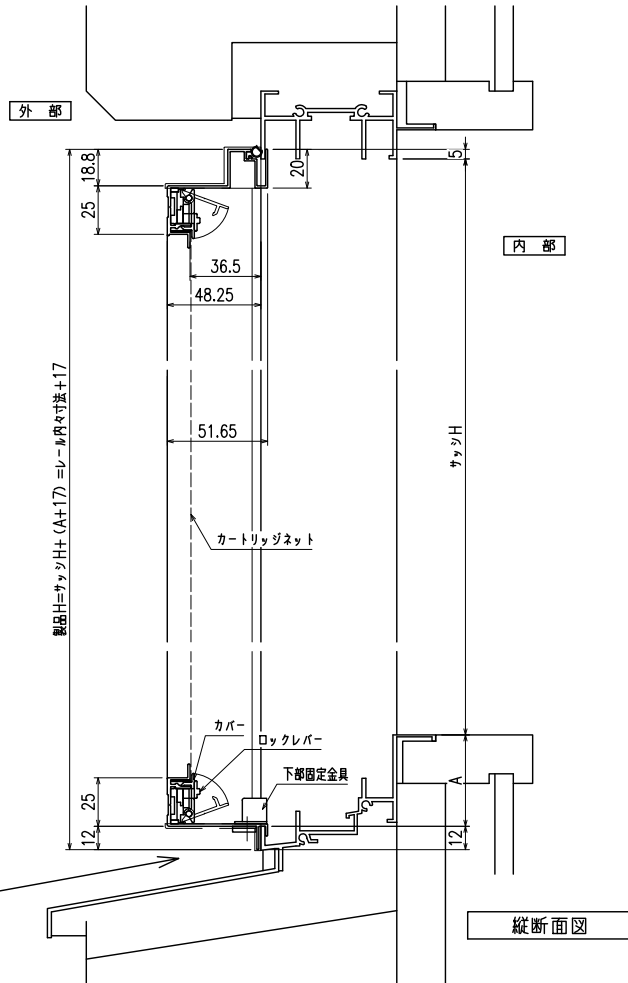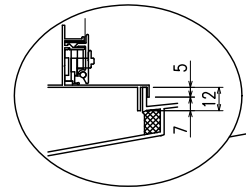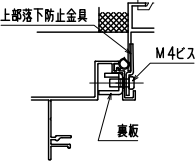


縦断面図

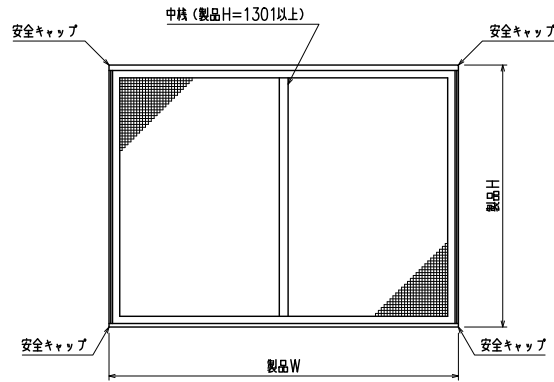

外觀姿図

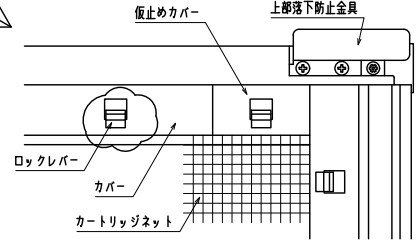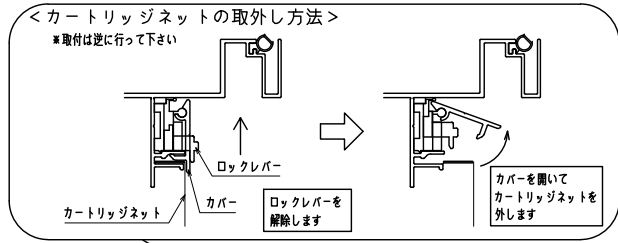

内観詳細図

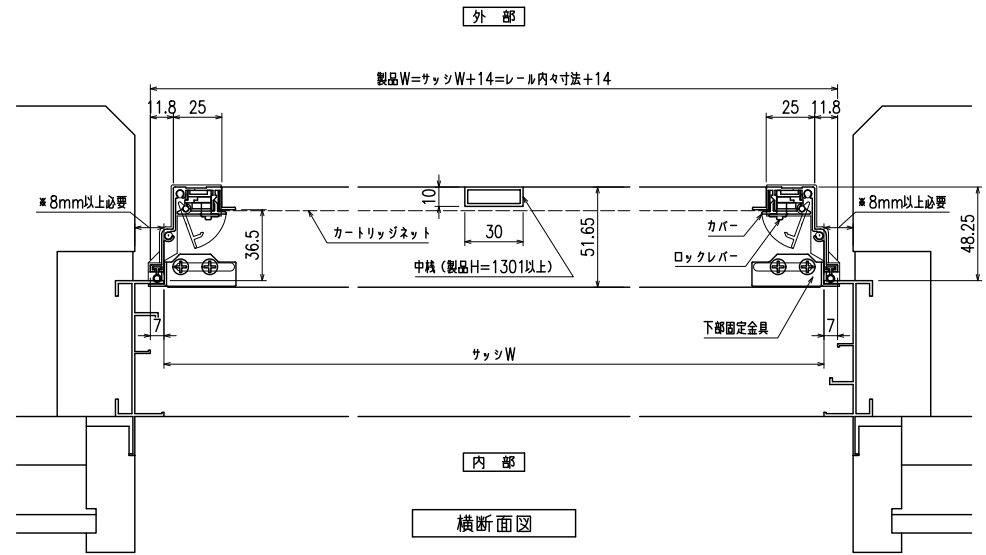

横断面図

※商品改良の為、予告なく仕様変更の事がありますので予めご了承願います。

特記	工事名	御設計御施行	工事	図面名称	カートリッジネット付全面網戸 (引き違い窓 納まり図)	お客様受領印	担当	作図	No	縮尺 1/3・1/20	図番 KRZA01
									作成日		
						年 月 日					