





網のみ脱着メンテナンス対応 引き違い窓納まり カートリッジネット付バー手摺
全面網戸（高防虫）

上部躯体のスキマ寸法について

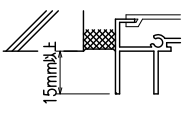


※最小15mm以上は確保して下さい
15mm以下の場合、面格子の取付が不可となります。



上部落下防止金具部分

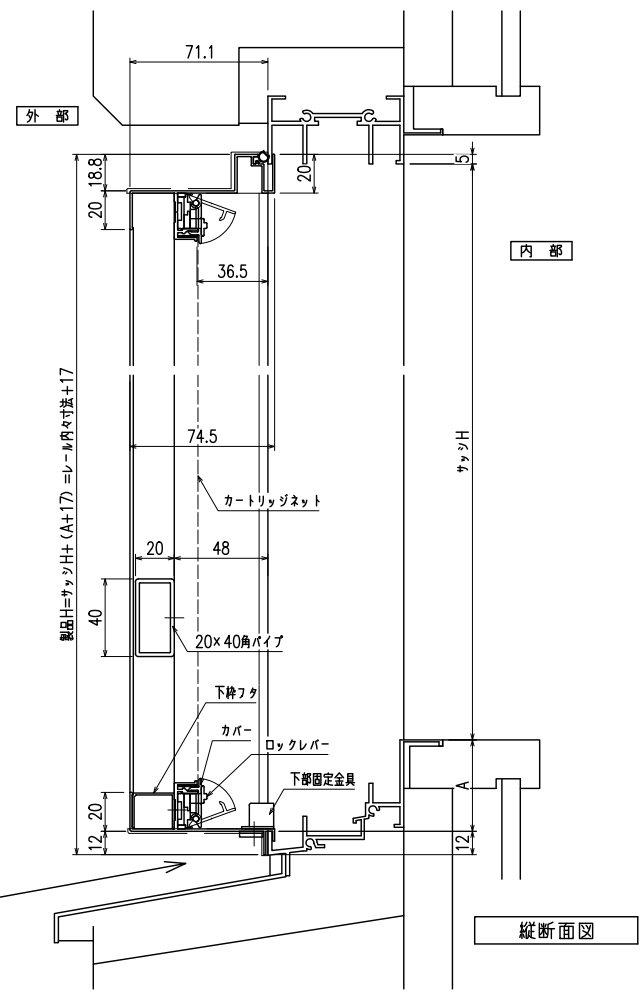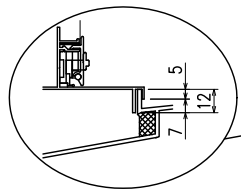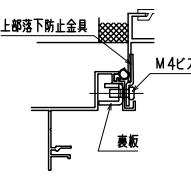


縦断面図

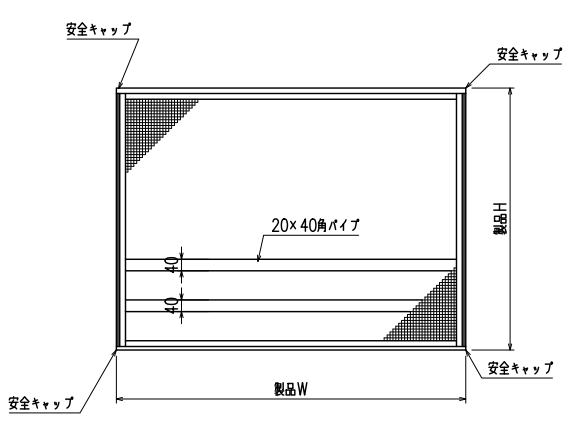

外觀姿図

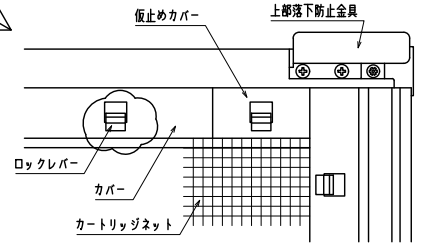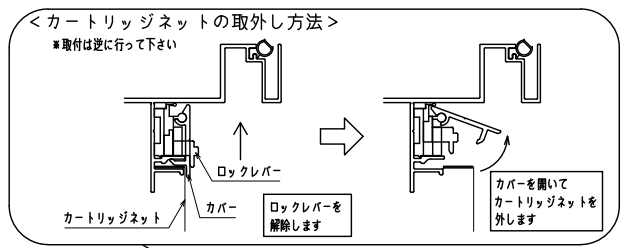

内観詳細図

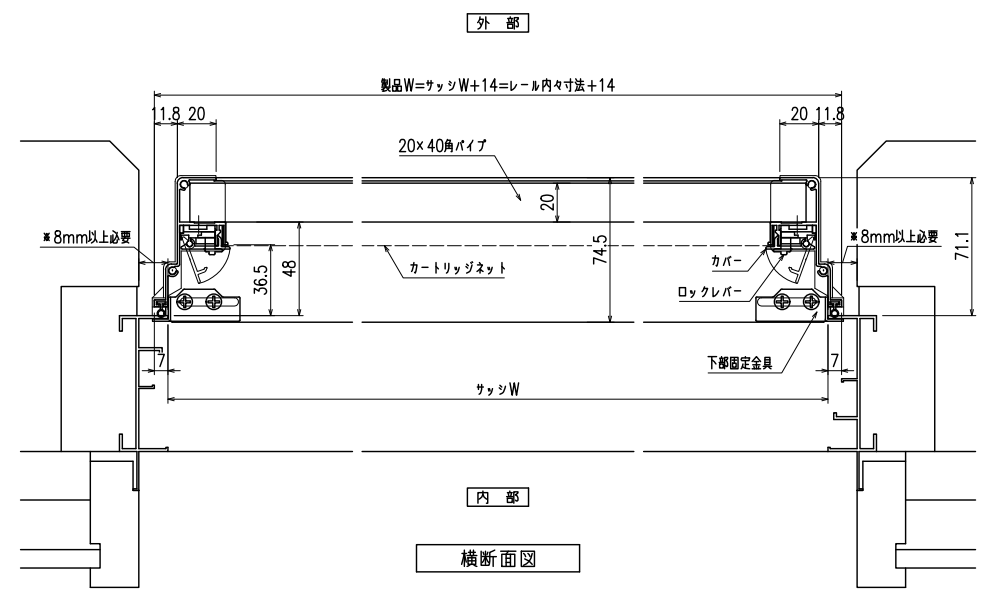

横断面図

※商品改良の為、予告なく仕様変更する事がありますので予めご了承願います。

特記

工事名

工事 御設計御施行

図面名称 カートリッジネット付バー手摺 (引き違い窓 納まり図)

お客様受領印 担当 作図

No 縮尺 1/3・1/20 図番 KRBR01
作成日 株式会社 丸忠