





網のみ脱着メンテナンス対応 全面網戸（高防虫）
 引き違い+FIX段窓RC造納まり カートリッジネット付ダイヤ格子

上部躯体のスキマ寸法について

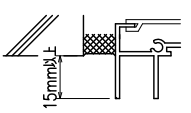


※最小15mm以上は確保して下さい
 15mm以下の場合、面格子の取付が不可となります。

上部落下防止金具部分

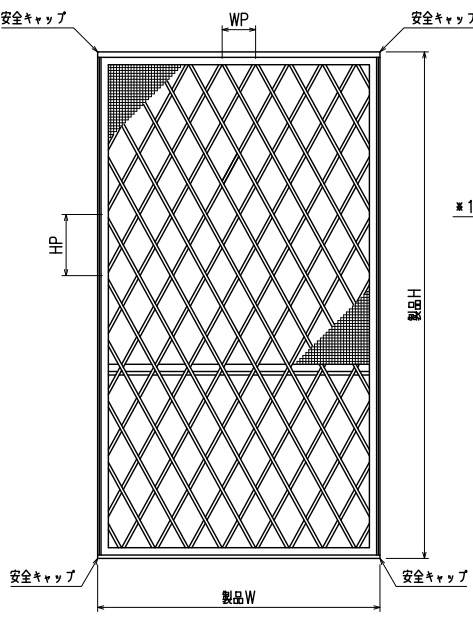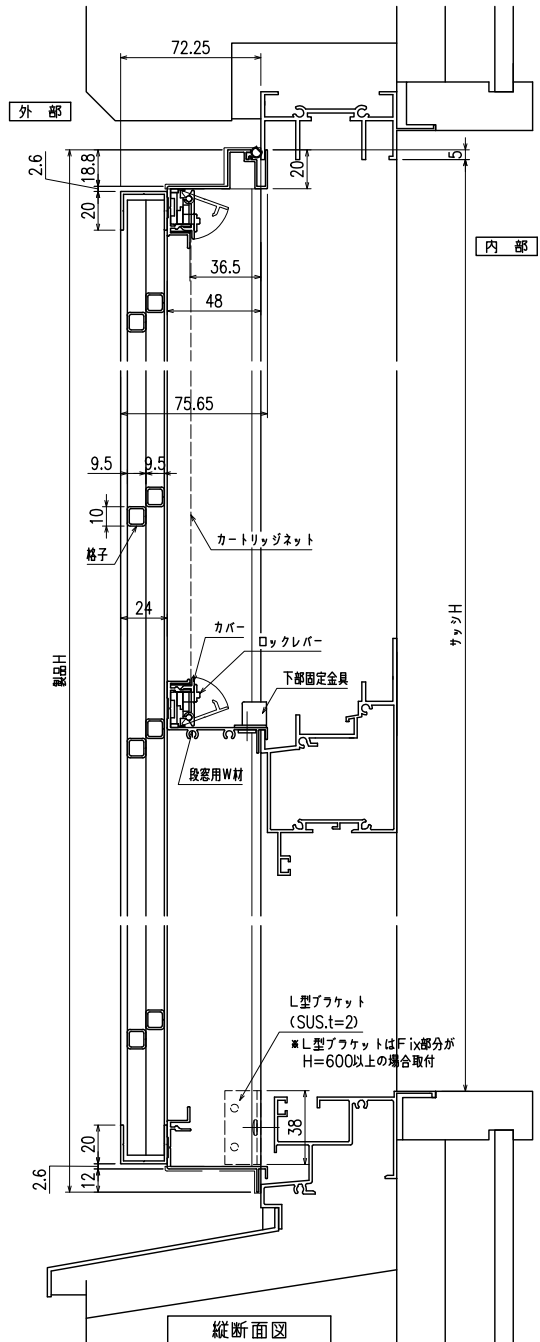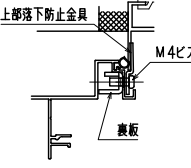


外觀姿図

※格子ピッチ WP=100~125 HP=170~215

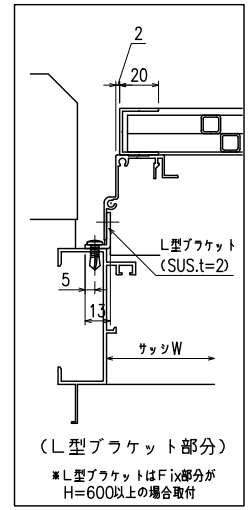


(L型ブacket部分)

※L型ブacketはFix部分がH=600以上の場合取付

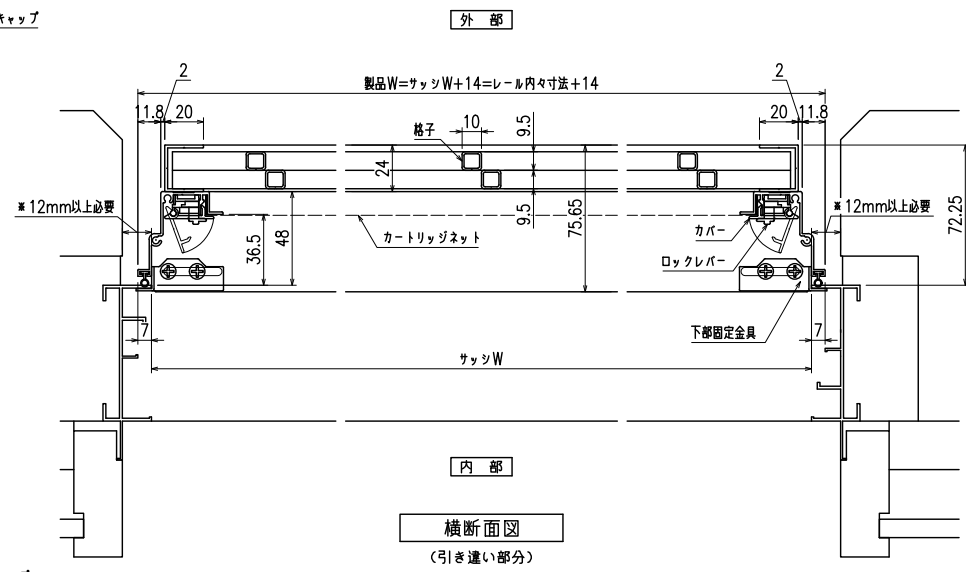

横断面図

(引き違い部分)

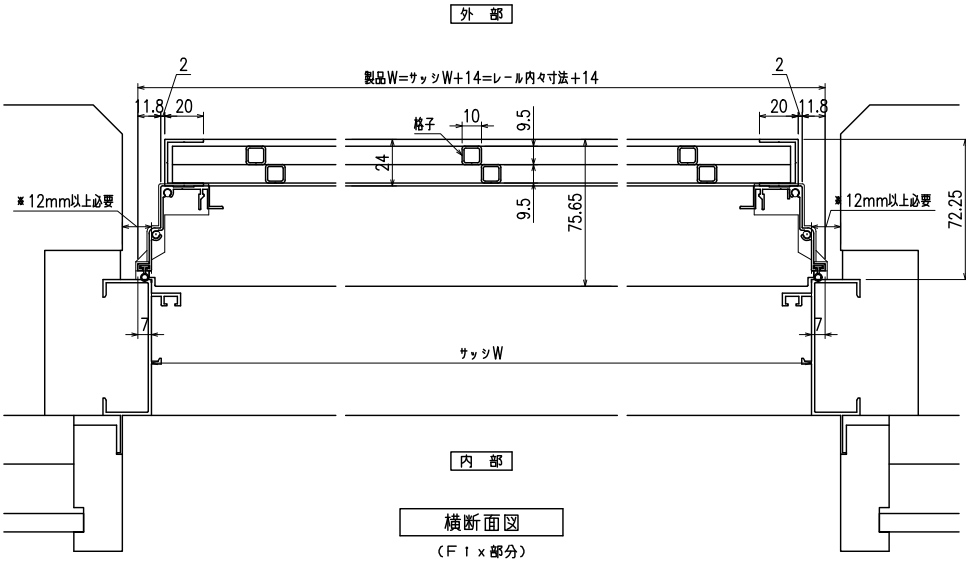

横断面図


(FIX部分)

※商品改良の為、予告なく仕様変更する事がありますので予めご了承願います。

特記	工事名	工事	御設計御施行	図面名称	カーリッジネット付ダイヤ格子 (引き違い・Fix段窓 RC納まり図)	お客様受領印	担当	作図	No	縮尺	1/3・1/20	図番	KRDY02-RC
						年月日			作成日	株式会社 丸忠			



網のみ脱着メンテナンス対応 全面網戸（高防虫） 引き違い+FIX段窓ALC造納まり カートリッジネット付ダイヤ格子

上部躯体のスキマ寸法について

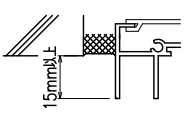


※最小15mm以上は確保して下さい
15mm以下の場合、面格子の取付が不可となります。

上部落下防止金具部分

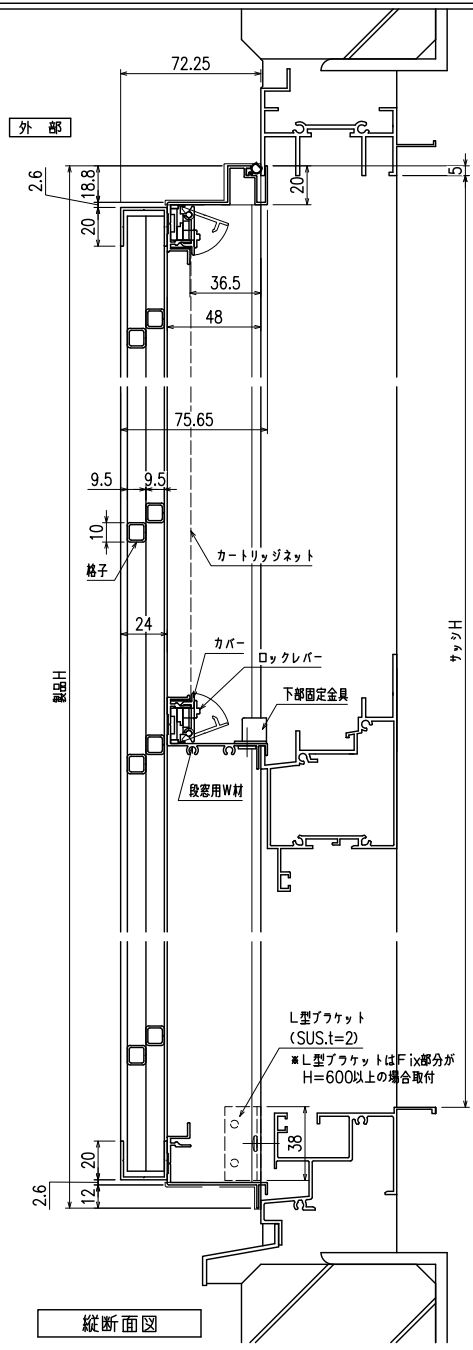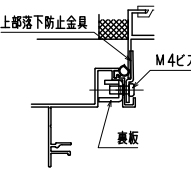


縦断面図

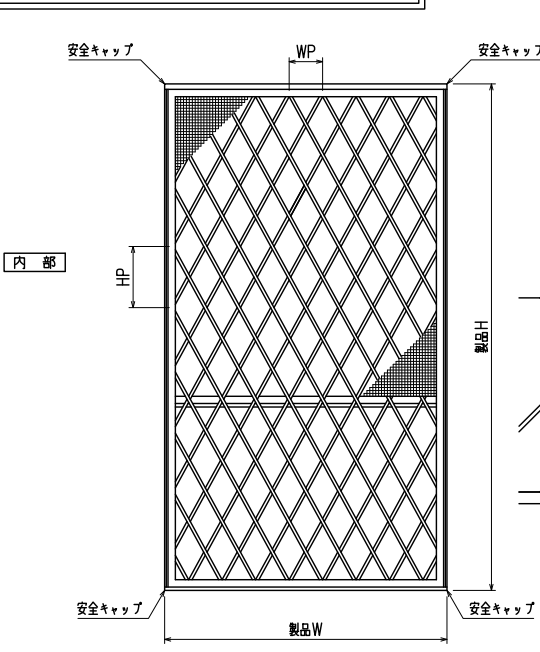


外觀姿図

※格子ピッチ WP=100~125 HP=170~215

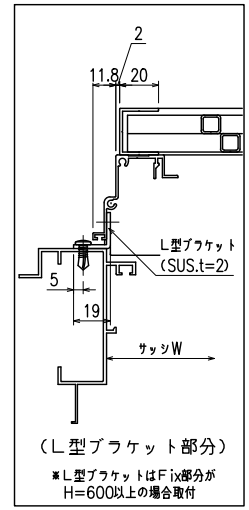

(L型ブacket部分)

※L型ブacketはFix部分がH=600以上の場合取付

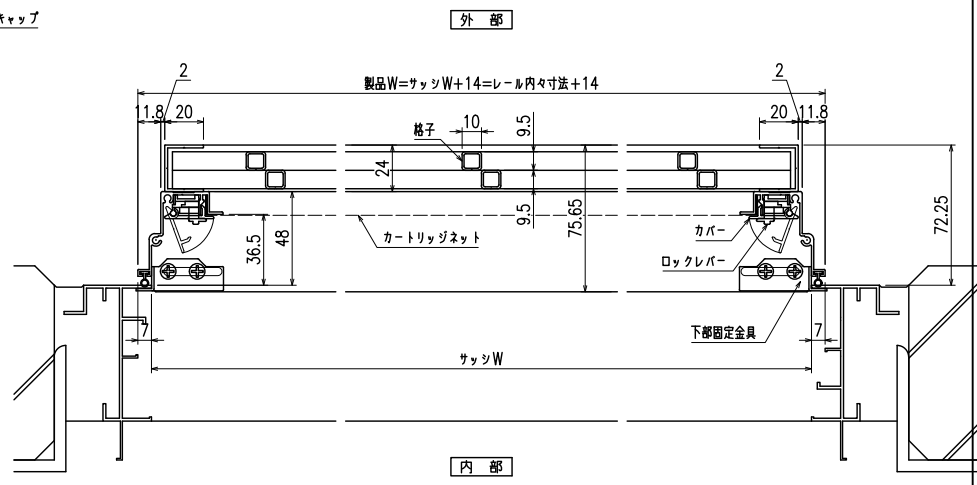

横断面図

(引き違い部分)



横断面図

(F1×部分)

※商品改良の為、予告なく仕様変更する事がありますので予めご了承願います。

特記	工事名	御設計御施行	工事	図面名称	カーリッジネット付ダイヤ格子 (引き違い・Fix段窓 ALC納まり図)	お客様受領印	担当	作図	No	縮尺	1/3・1/20	図番	KRDY02-ALC
						年月日			作成日	株式会社 丸忠			