




網のみ脱着メンテナンス対応 引き違い+FIX段窓RC造納まり カートリッジネット付四方枠縦面格子

上部躯体のスキマ寸法について

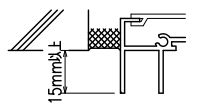


※最小15mm以上は確保して下さい
15mm以下の場合、面格子の取付が不可となります。


上部落下防止金具部分

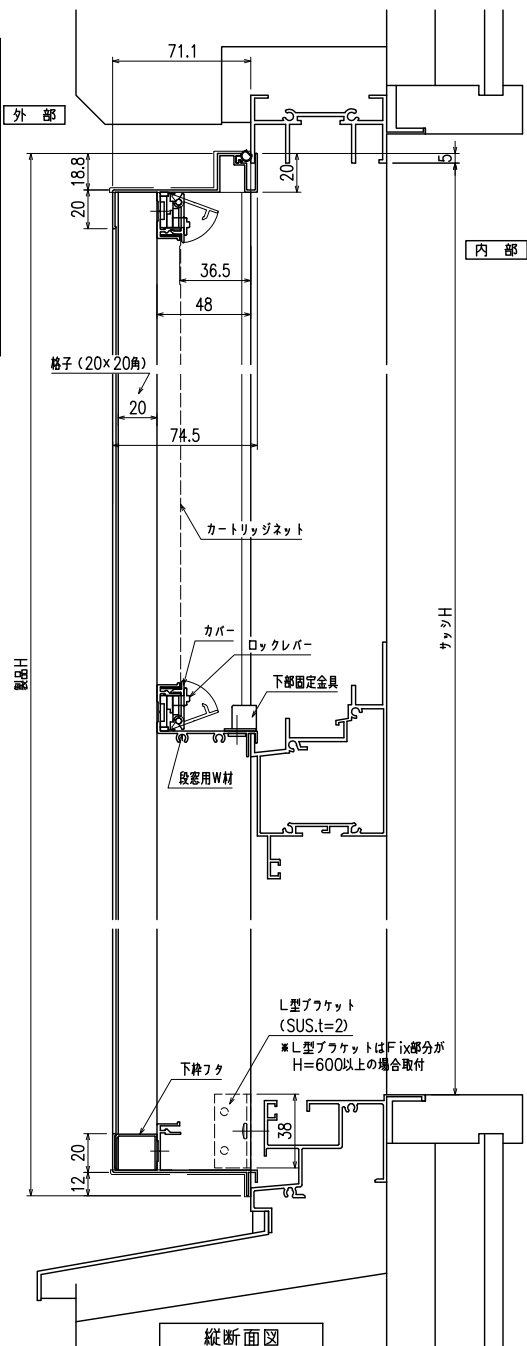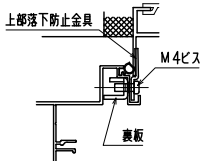

縦断面図

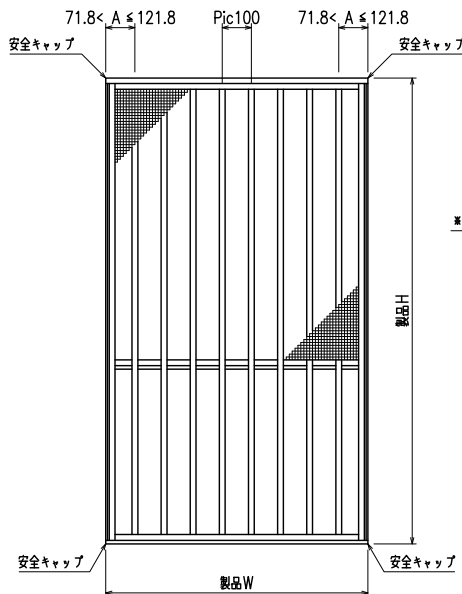


外観姿図

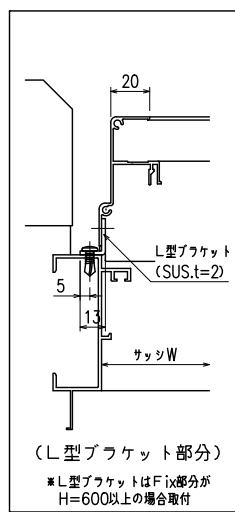


(L型ブacket部分)

※L型ブacketはFix部分がH=600以上の場合取付

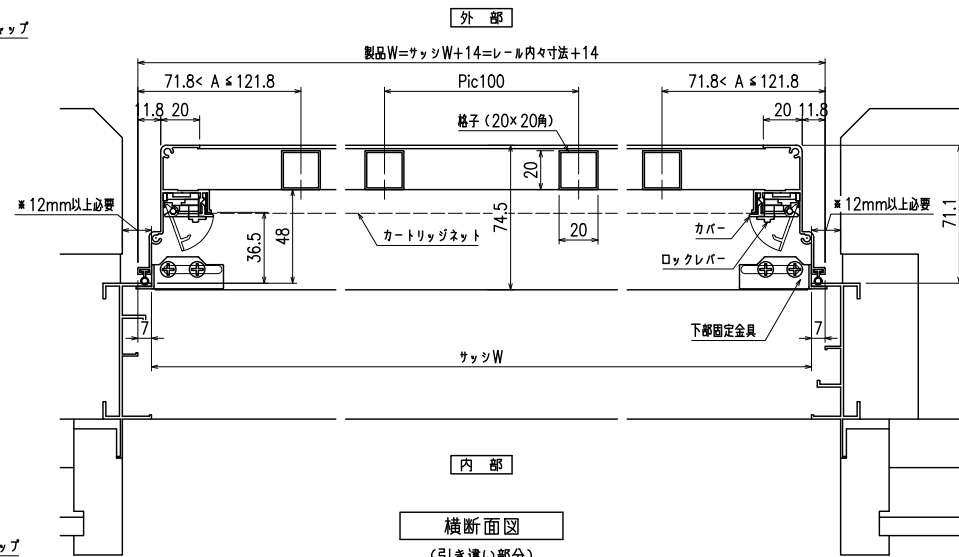

横断面図

(引き違い部分)

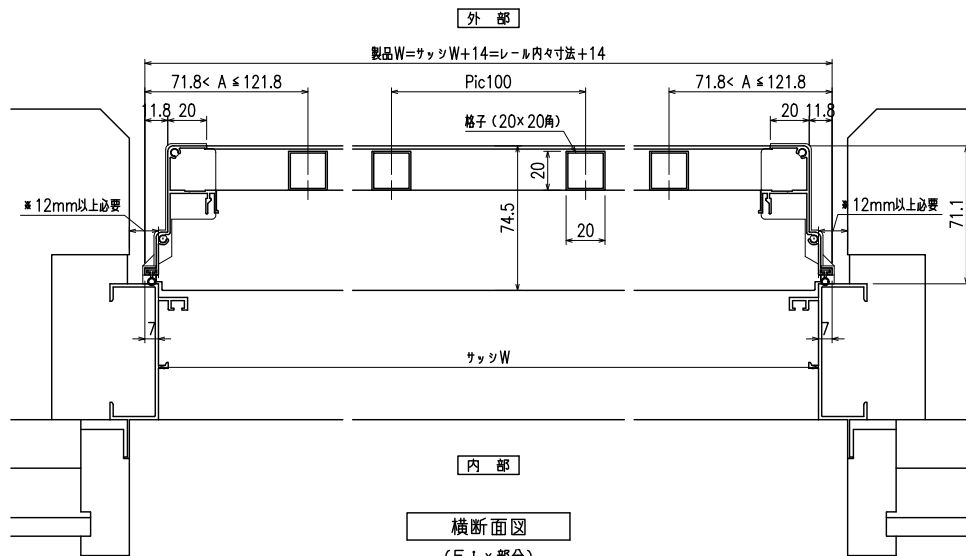

横断面図

(FIX部分)

※商品改良の為、予告なく仕様変更する事がありますので予めご了承願います。

特記

工事名

工事

御設計御施行

図面名称

カートリッジネット付四方枠縦面格子
(引き違い+Fix段窓 RC造納まり図)

お客様受領印

担当

作図

No

縮尺

1/3・1/20

図番

KRST02-RC


作成日

株式会社 丸忠

年 月 日



網のみ脱着メンテナンス対応
全面網戸（高防虫）
引き違い+FIX段窓ALC造納まりカートリッジネット付四方枠縦面格子

上部躯体のスキマ寸法について

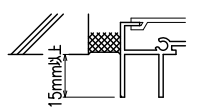


※最小15mm以上は確保して下さい
15mm以下の場合、面格子の取付が不可となります。


上部落下防止金具部分

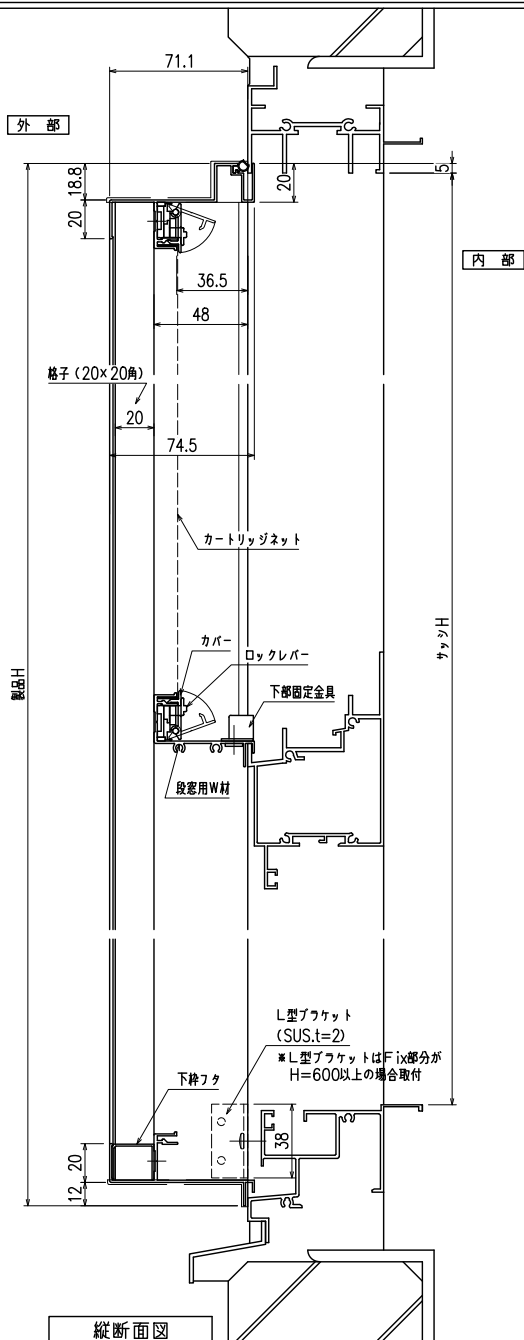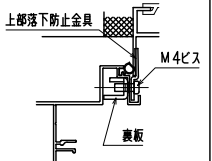

縦断面図

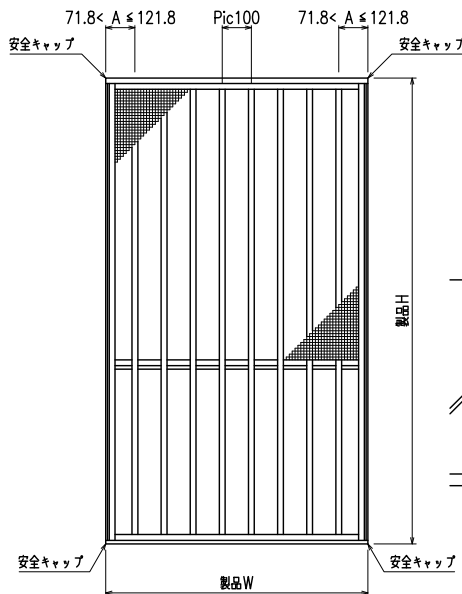


外観姿図

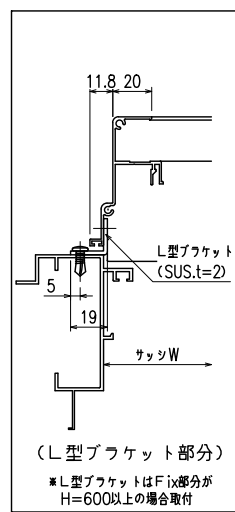


(L型ブacket部分)

※L型ブacketはFix部分がH=600以上の場合取付

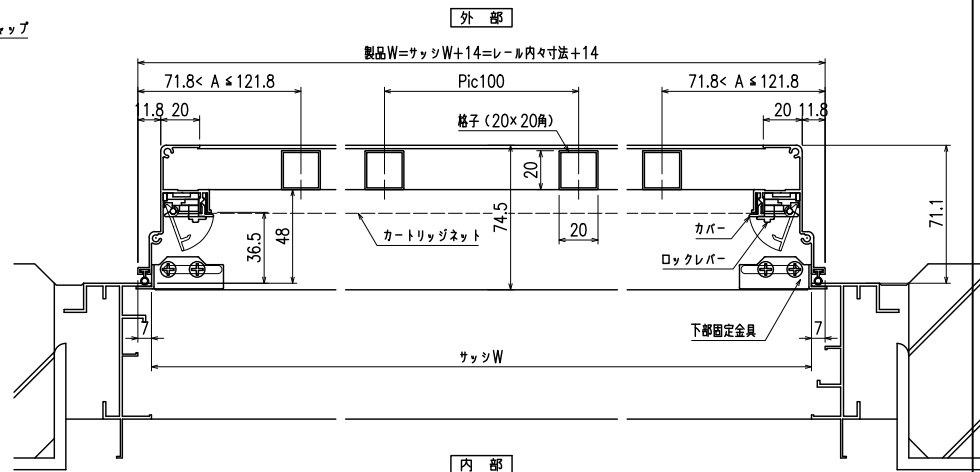

横断面図

(引き違い部分)

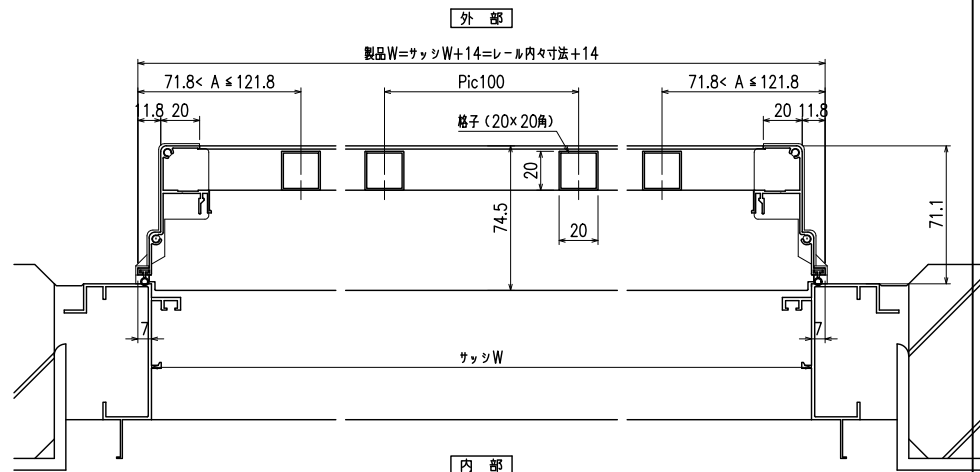

横断面図

(F1×部分)

※商品改良の為、予告なく仕様変更する事がありますので予めご了承願います。

特記	工事名

--	--	--	--	--	--

--	--	--	--	--	--

--	--	--	--	--	--

--	--	--	--	--	--

--	--	--	--	--	--

--	--	--	--	--	--