




網のみ脱着メンテナンス対応 引き違い+FIX段窓RC造納まり カートリッジネット付四方枠横面格子
全面網戸 (高防虫)

上部躯体のスキマ寸法について

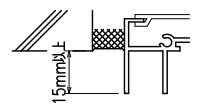


※最小15mm以上は確保して下さい
15mm以下の場合、面格子の取付が不可となります。


上部落下防止金具部分

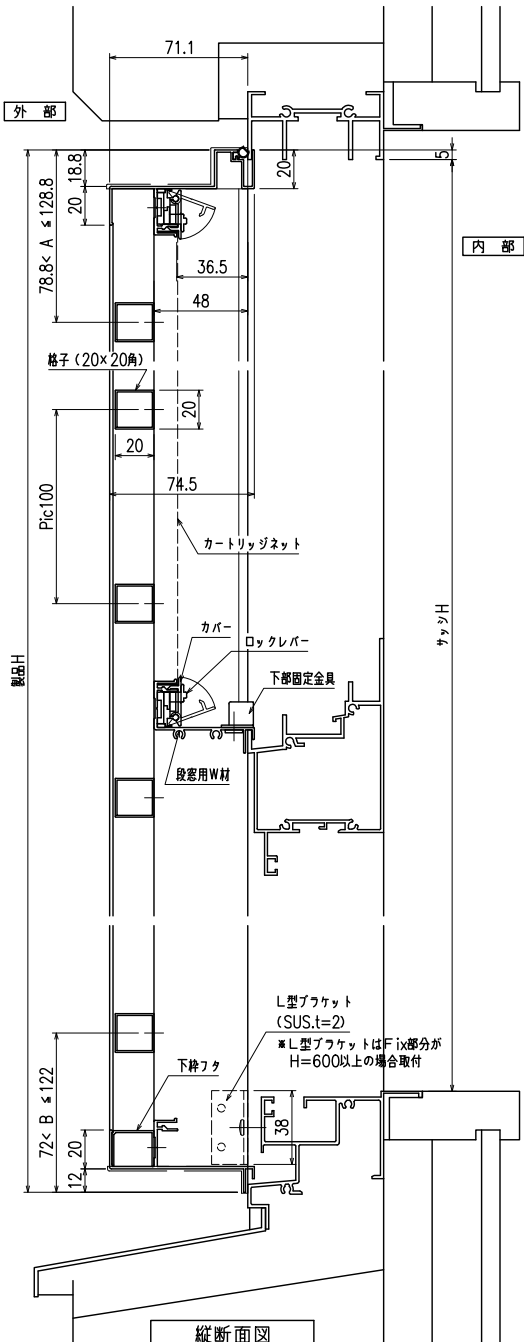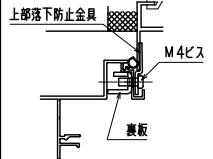

縦断面図

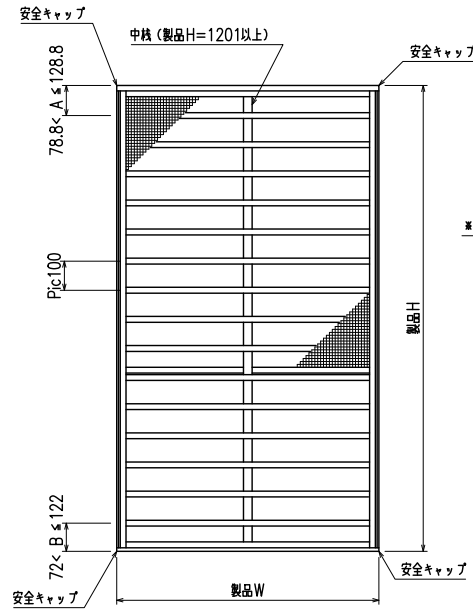


外觀姿図

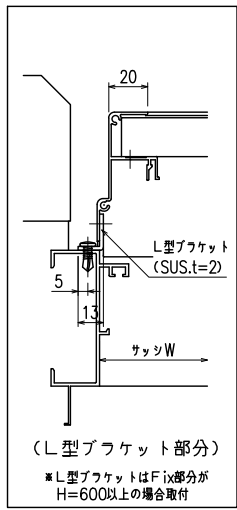


(L型ブacket部分)

※L型ブacketはFix部分がH=600以上の場合取付

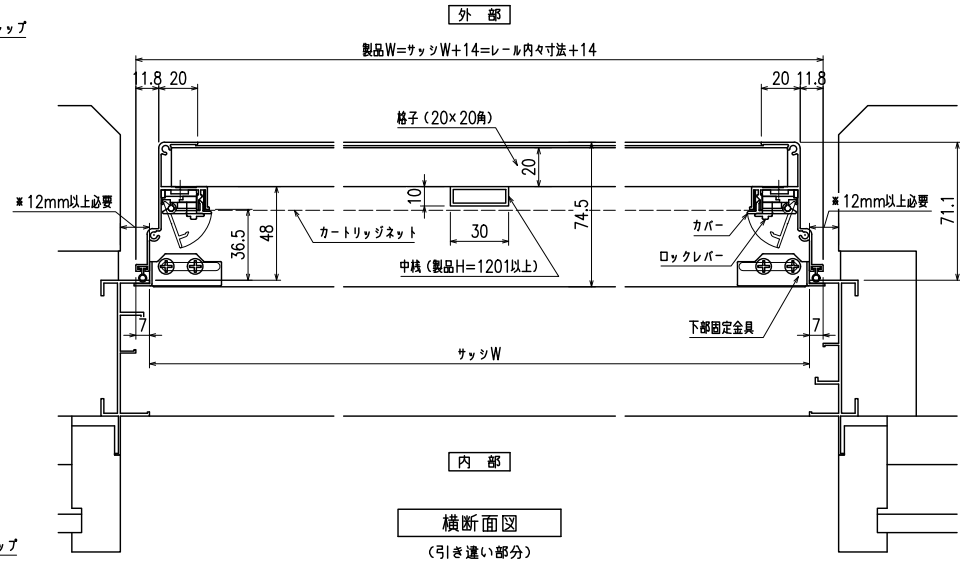

横断面図

(引き違い部分)

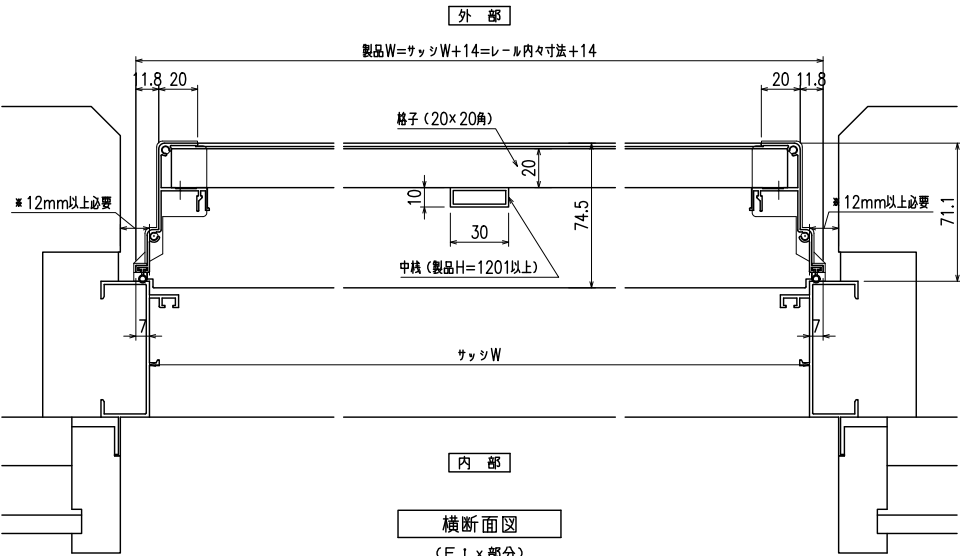

横断面図


(Fix部分)

※商品改良の為、予告なく仕様変更する事がありますので予めご了承願います。

特記	工事名	工事	御設計御施行	図面名称	カートリッジネット付四方枠横面格子 (引き違い+Fix段窓 RC造納まり図)	お客様受領印	担当	作図	No	縮尺	図番
									作成日	1/3・1/20	KRSY02-RC
						年 月 日				株式会社 丸忠	



網のみ脱着メンテナンス対応
全面網戸（高防虫）
引き違い+FIX段窓ALC造納まりカートリッジネット付四方枠横面格子

上部躯体のスキマ寸法について

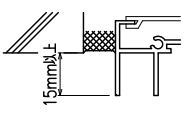


※最小15mm以上は確保して下さい
15mm以下の場合、面格子の取付が不可となります。


上部落下防止金具部分

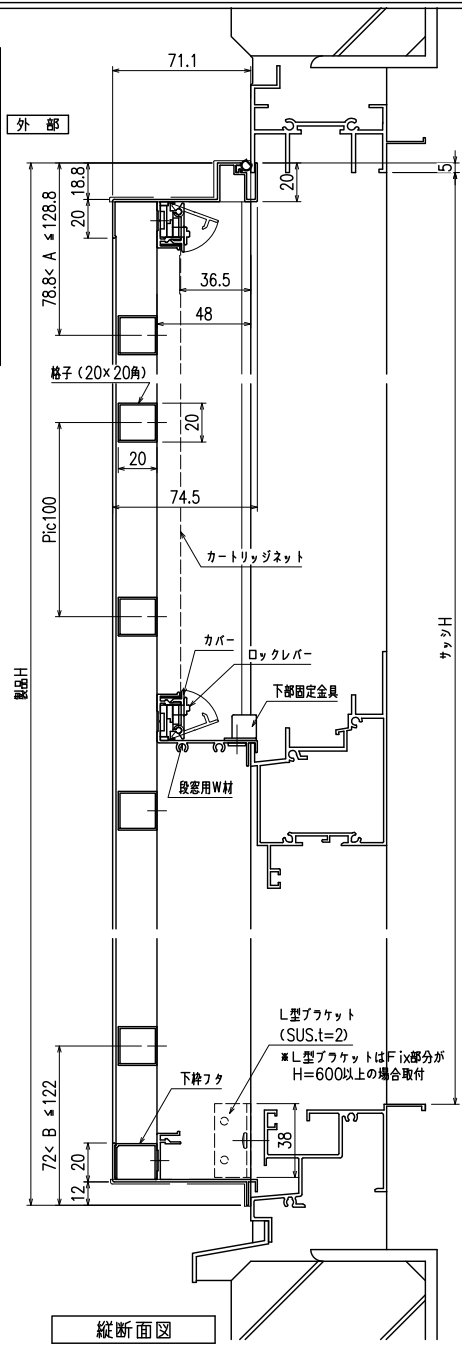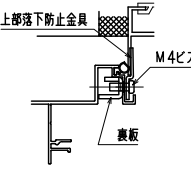


縦断面図

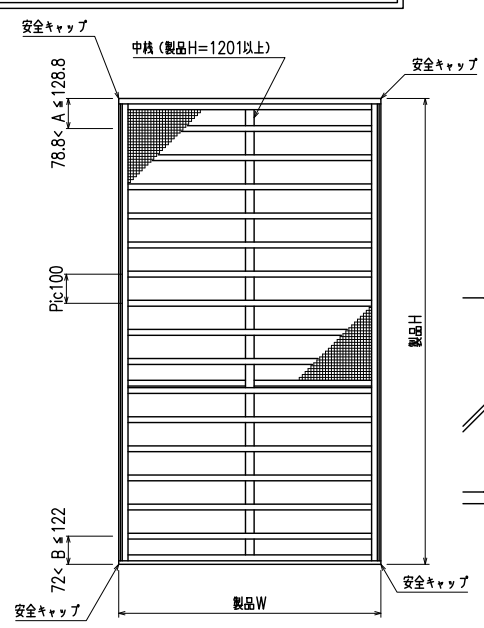

外觀姿図

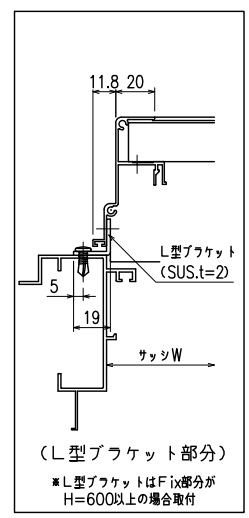


(L型ブacket部分)
※L型ブacketはFix部分がH=600以上の場合取付

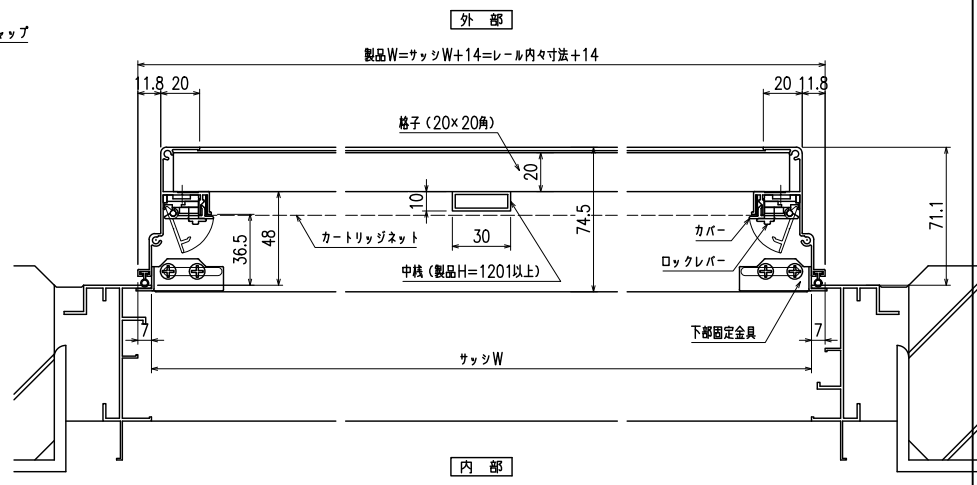

横断面図

(引き違い部分)

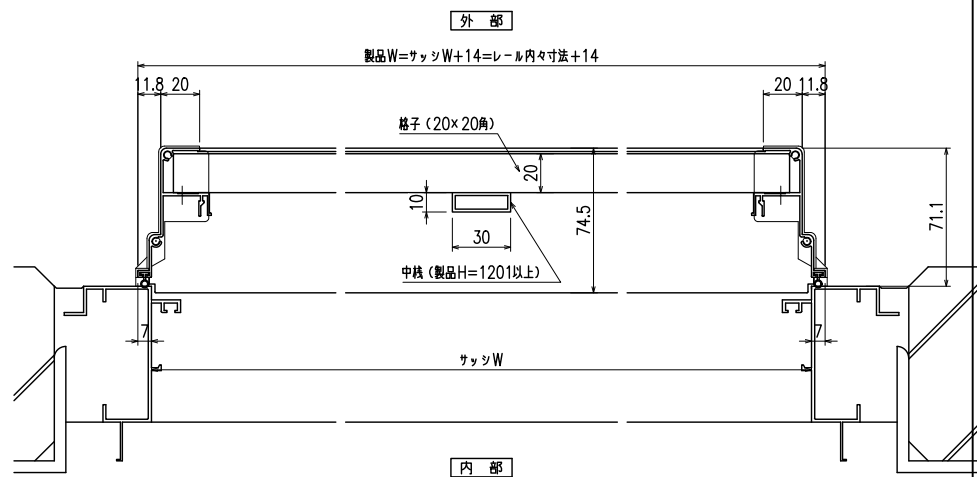

横断面図

(FIX部分)

※商品改良の為、予告なく仕様変更する事がありますので予めご了承願います。

特記	工事名	御設計御施行	工事	図面名称	カーリッジネット付四方枠横面格子 (引違い・Fix段窓 ALC造納まり図)	お客様受領印	担当	作図	No	縮尺	1/3・1/20	図番	KRSY02-ALC
									作成日				
						年 月 日							