


網のみ脱着メンテナンス対応 引き違い+FIX段窓 RC造納まり カートリッジネット付縦格子  
 全面網戸（高防虫）

**上部躯体のスキマ寸法について**


※最小15mm以上は確保して下さい。15mm以下の場合、面格子の取付が不可となります。

**上部落下防止金具部分**


上部落下防止金具  
M4ビス  
裏板

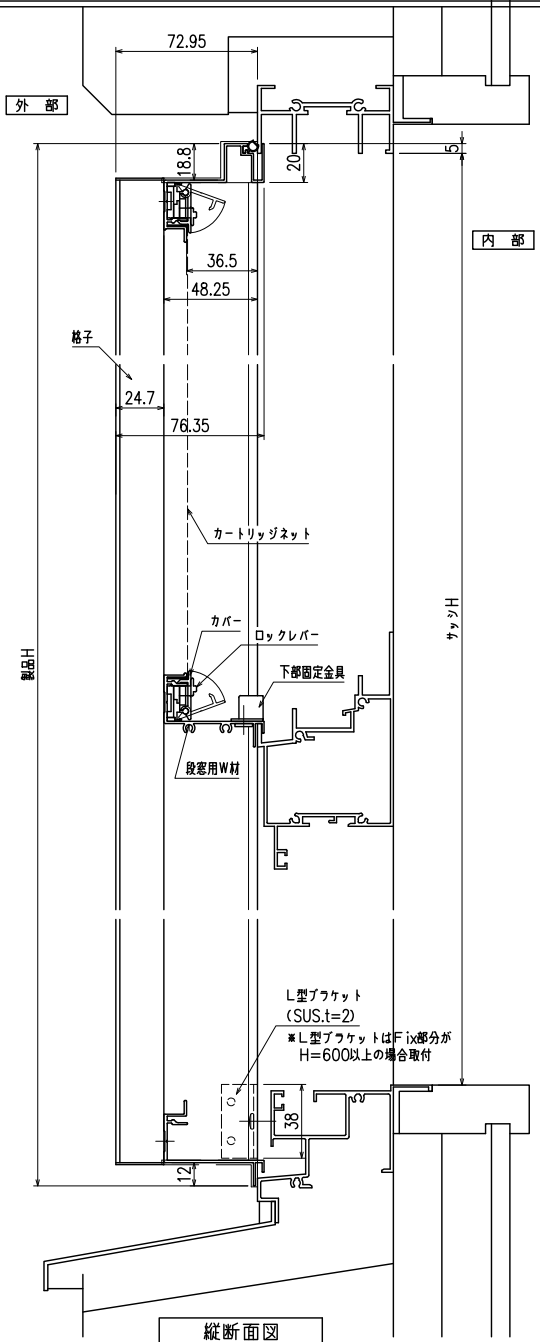


縦断面図

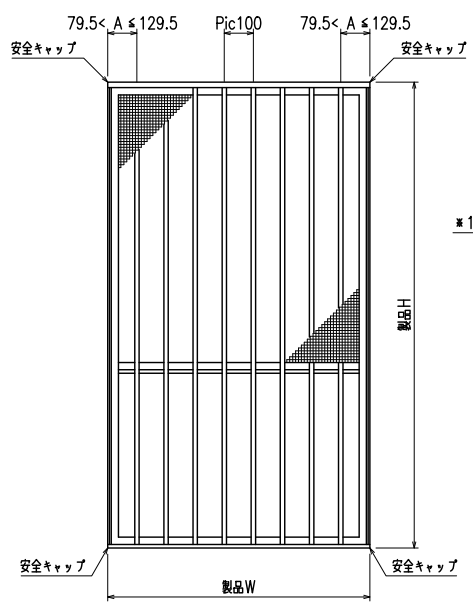


外觀姿図

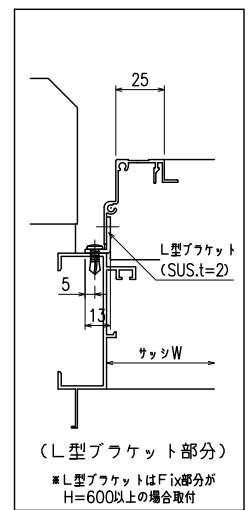

(L型ブラケット部分)

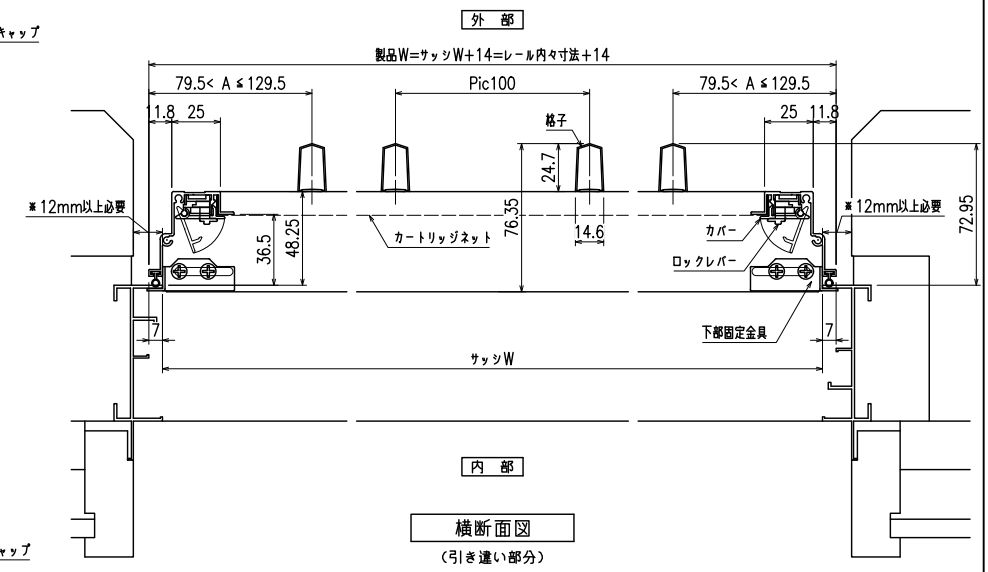

横断面図  
(引き違い部分)

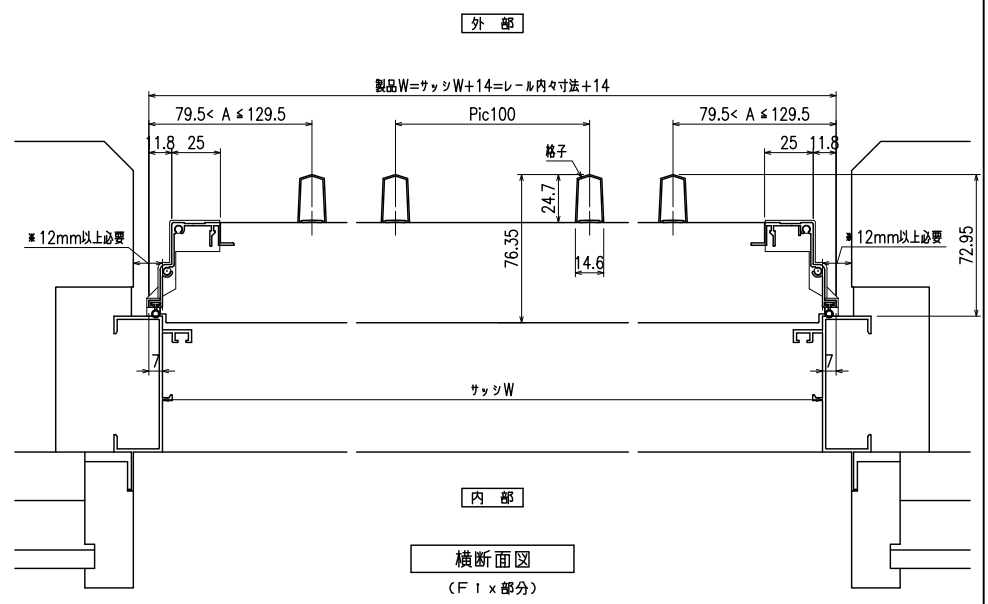

横断面図  
(Fix部分)

※商品改良の為、予告なく仕様変更する事がありますので予めご了承願います。

特記	工事名

工事	御設計御施行

図面名称	カーリッジネット付縦格子

お客様受領印	担当	作図

No	縮尺	1/3・1/20	図番	KRTA02-RC
作成日				


網のみ脱着メンテナンス対応 引き違い+FIX段窓ALC造納まりカートリッジネット付縦格子  
全面網戸（高防虫）


上部躯体のスキマ寸法について

15mm以上


※最小15mm以上は確保して下さい  
15mm以下の場合、面格子の取付が不可となります。

上部落下防止金具部分



上部落下防止金具  
裏板  
M4ビス

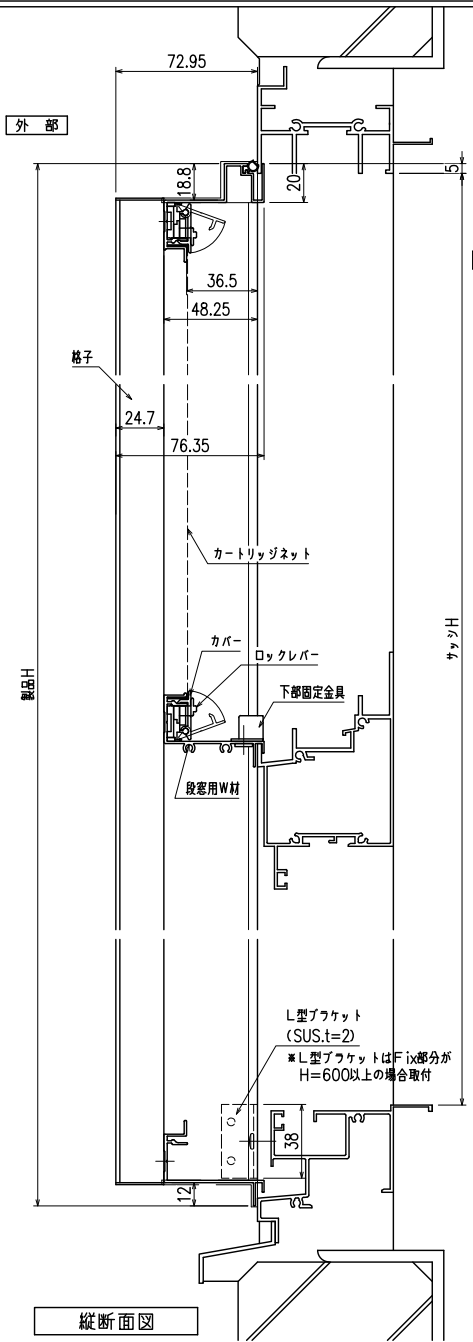


縦断面図

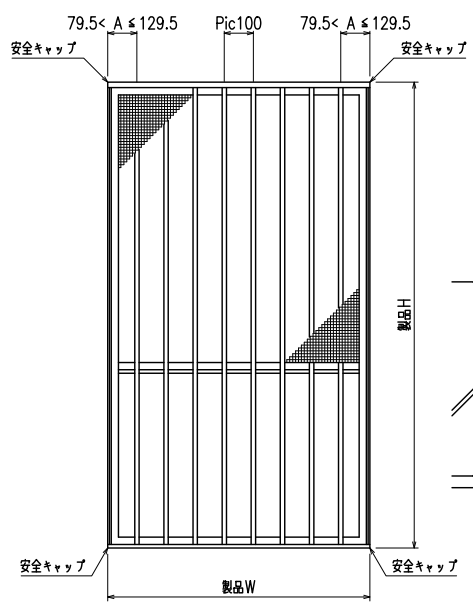

外觀姿図

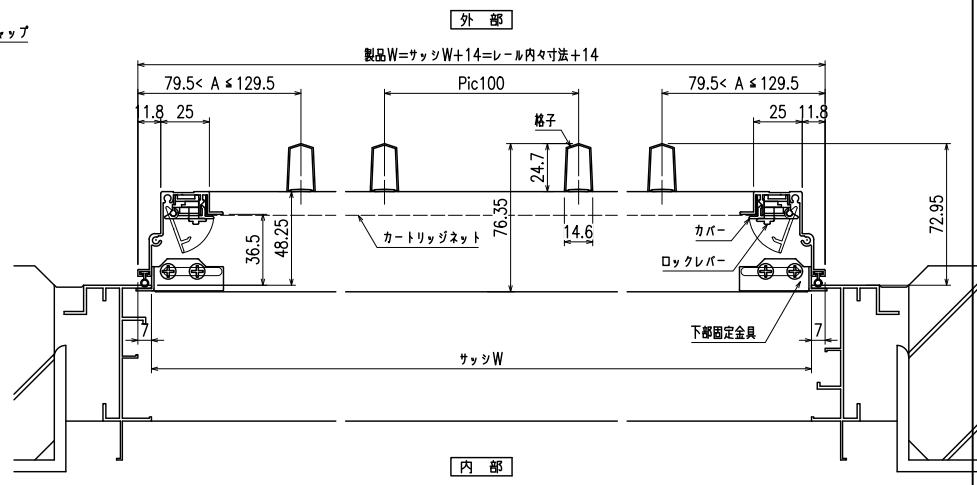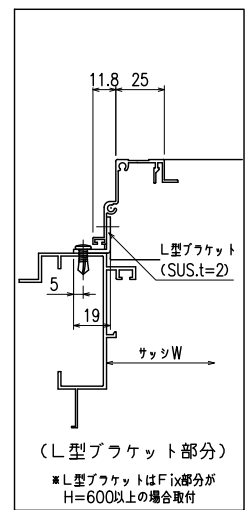

横断面図  
(引き違い部分)

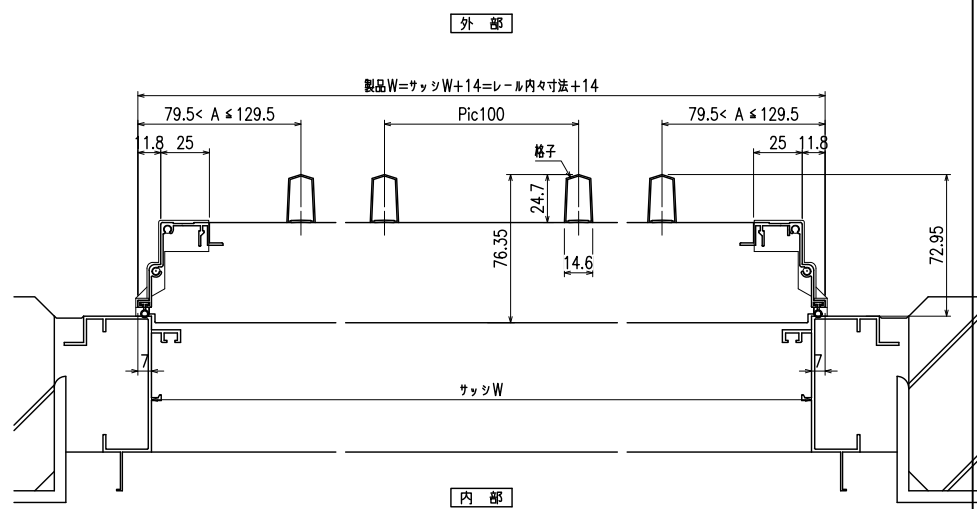

横断面図  
(F1 x 部分)

※商品改良の為、予告なく仕様変更する事がありますので予めご了承願います。

特記	工事名	工事	御設計御施行	殿 図面名称 殿	カートリッジネット付縦格子 (引き違い・Fix段窓 ALC造納まり図)	お客様受領印	担当	作図	No	縮尺	1/3・1/20	図番	KRTA02-ALC
						年月日			作成日	株式会社 丸忠			