



上下独立羽根可変面格子 あかりちゃん(スタンダード) 入隅ブラケット

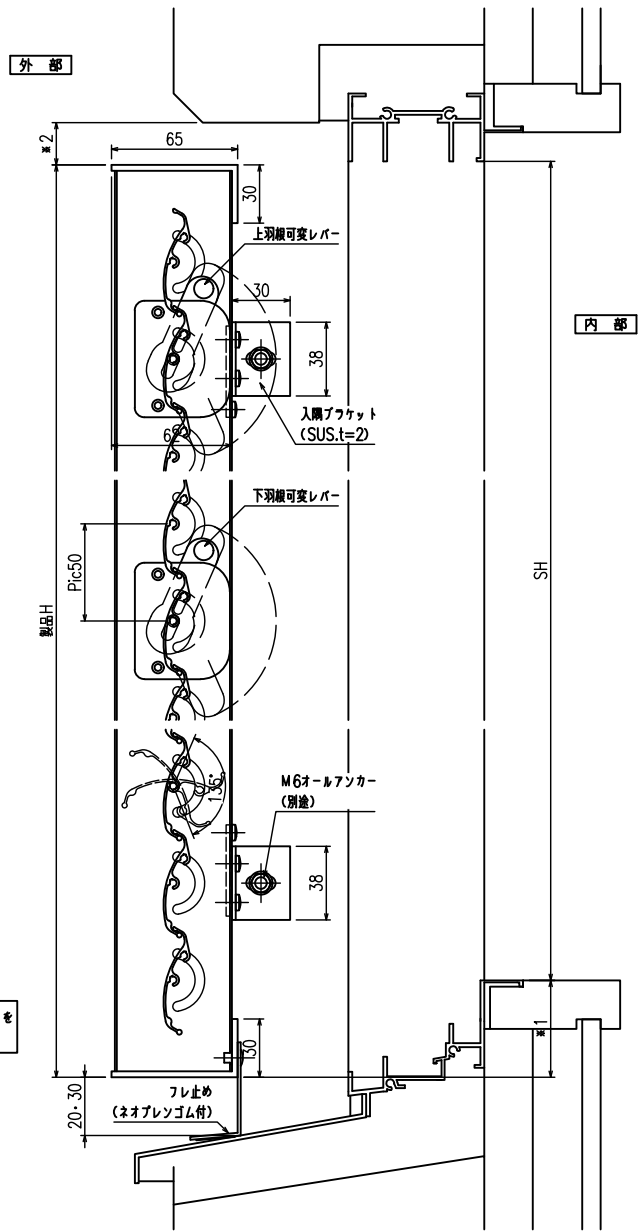


縦断面図

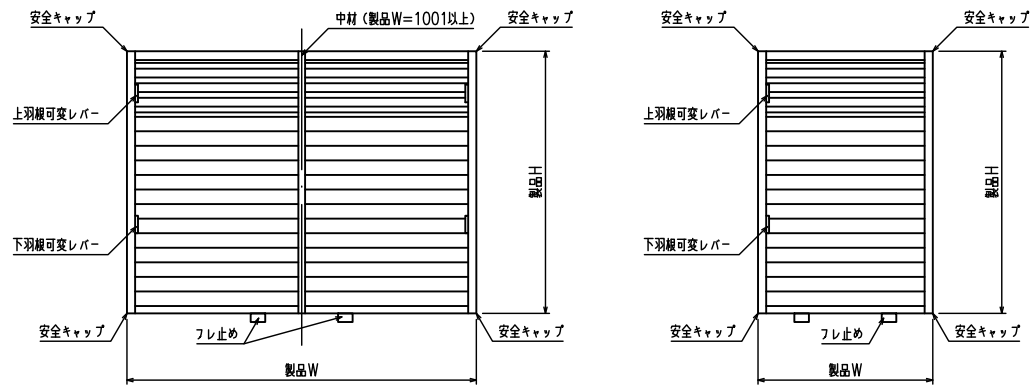

外觀姿図

羽根可変レバー位置、上下可動範囲については別図【AK-S-01】をご参照ください

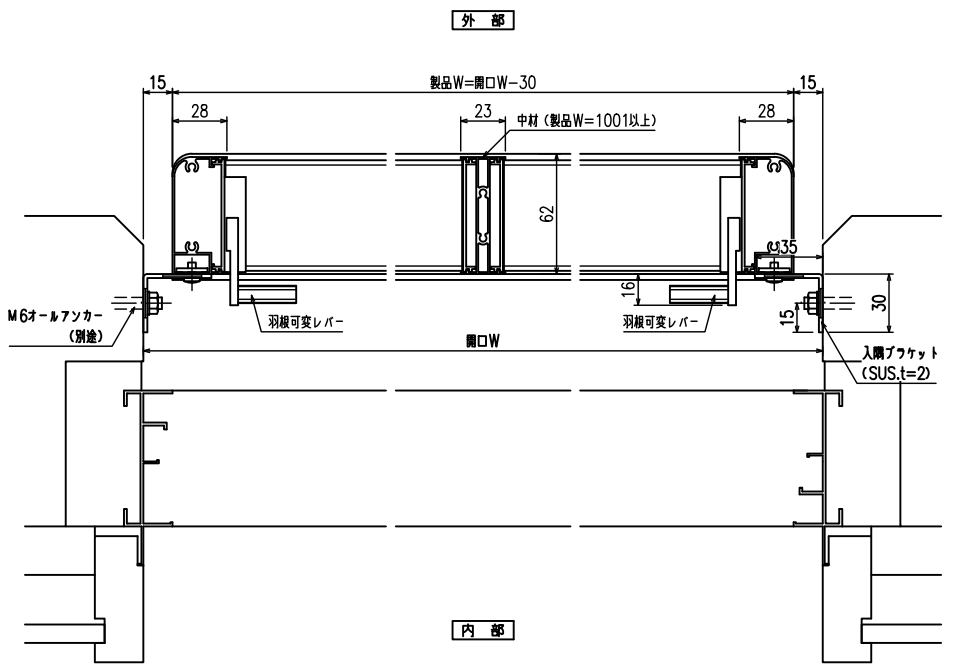

横断面図

特記	工事名	御設計御施行	工事	殿 図面名称 殿	上下独立羽根可変面格子 『あかりちゃん(スタンダード)』 (入隅ブラケット)	お客様受領印	担当	作図	No	縮尺 1/3、1/20	図番 AK01
									作成日		
					年 月 日						