


『あかりちゃん(スタンダード)』


スライドブラケット(RC納まり)引違い窓

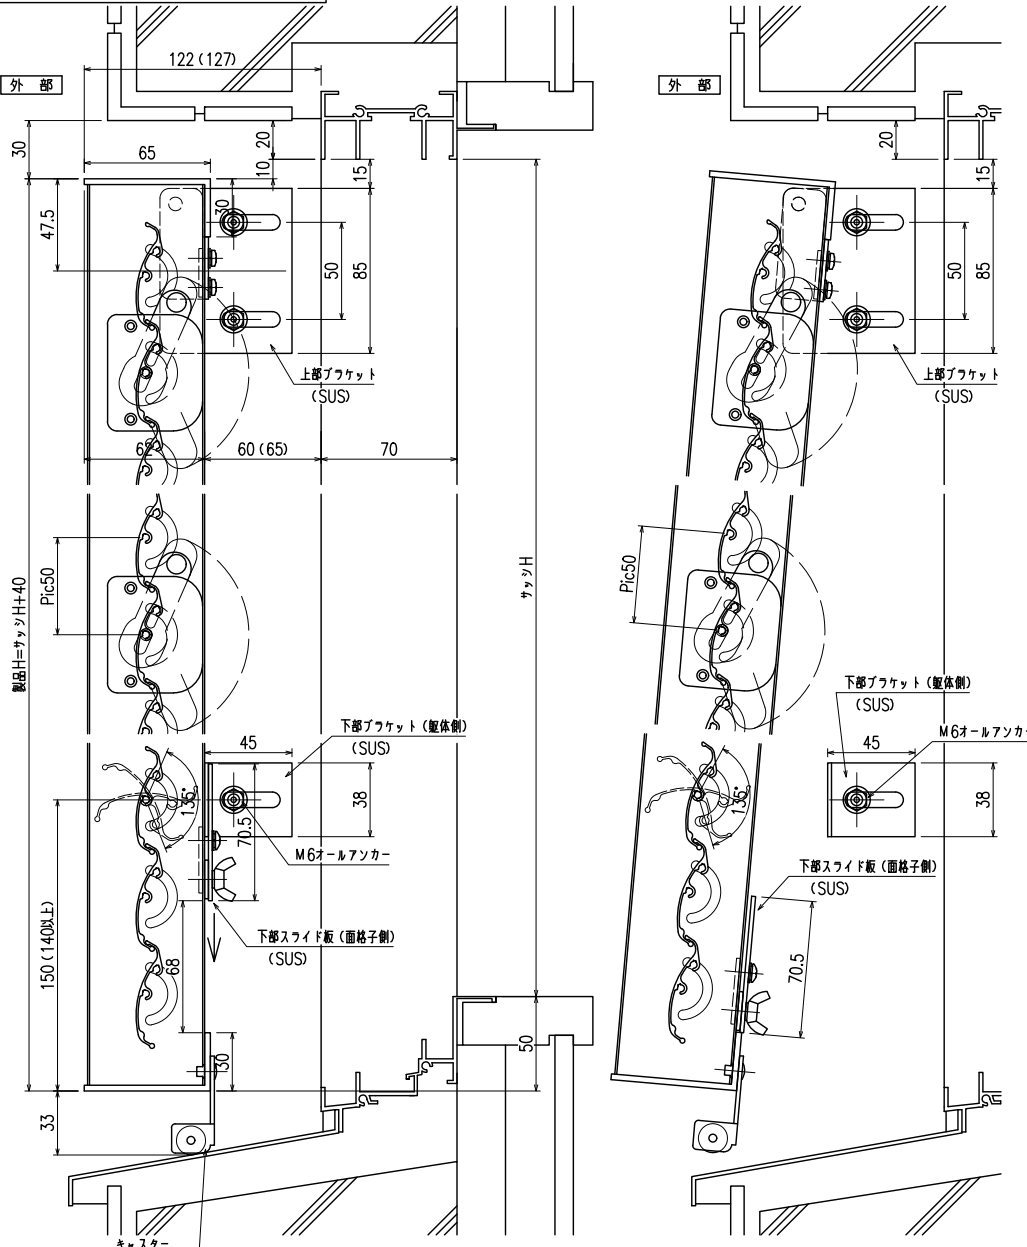



縦断面図

開放詳細図

(製品W=1500以上の場合、取付)

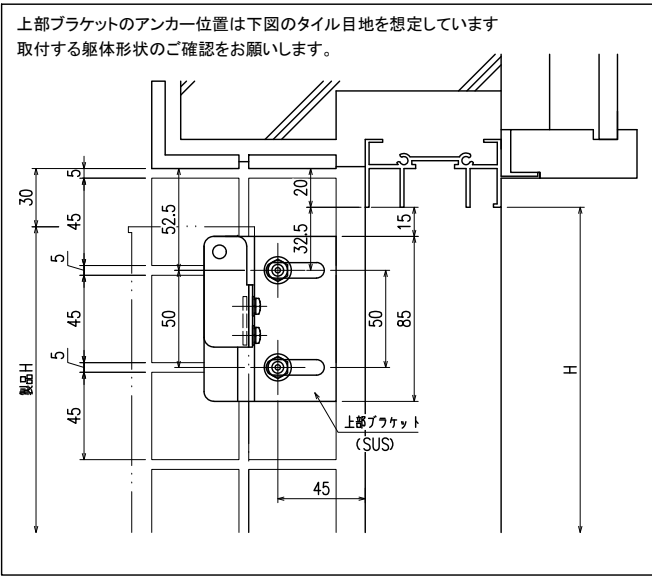

- ① 躯体形状によってはアンカーの打設が困難となる場合があります。その場合は、カールビス等でのご検討をお願い致します。
- ② 躯体形状によっては角部に面取りがあって、面格子と躯体の隙間が気になる場合があります。その場合は、フサギ材のご検討をお願い致します。

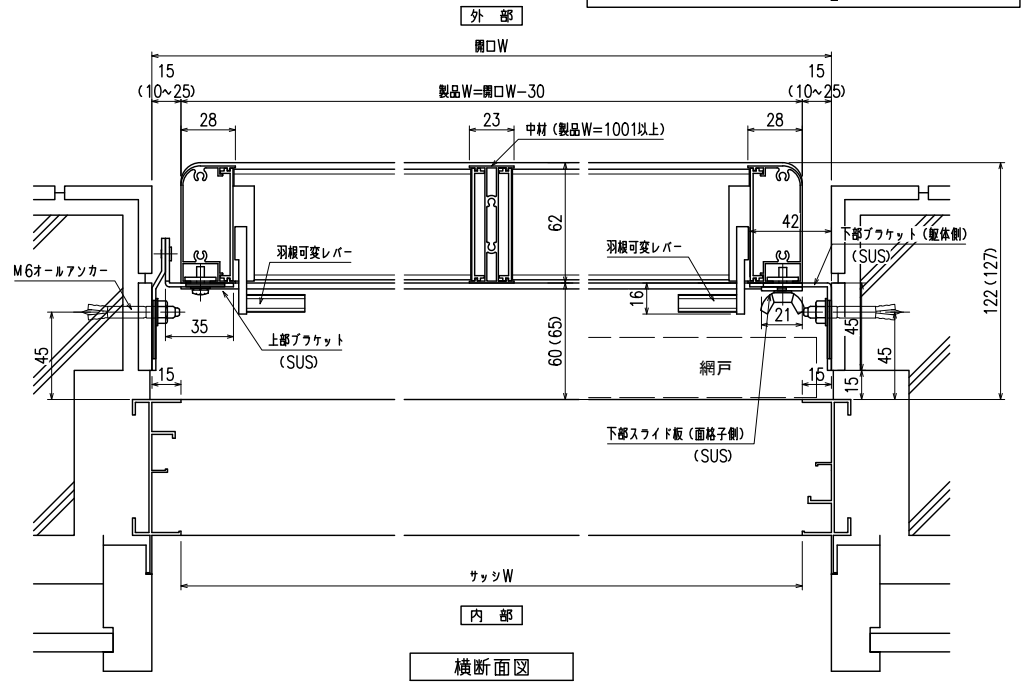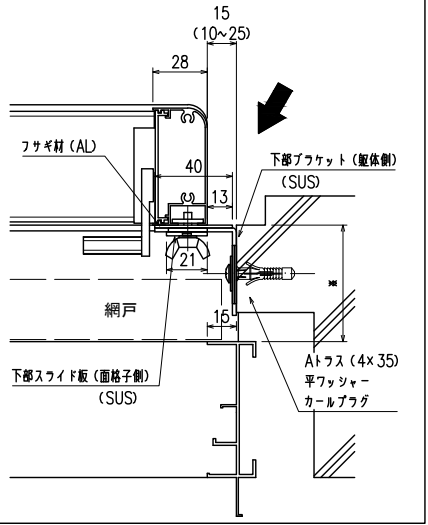

横断面図

特記	工事名	御設計御施行	工事	図面名称	上下独立羽根可変面格子 『あかりちゃん(スタンダード)』 スライドブラケット(RC納まり)引違い窓	お客様受領印	担当	作図	No	縮尺	1/3	図番	AK08
									作成日				