




『あかりちゃん(スタンダード)』  
 スライドブラケット(RC納まり)引違い・Fix段窓

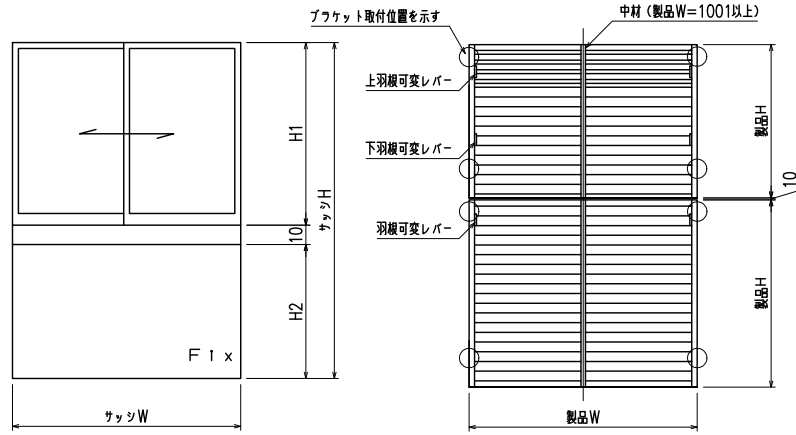


外観姿図

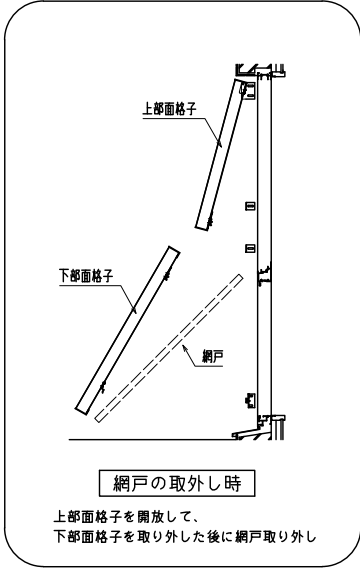

網戸の取外し時  
 上部面格子を開放して、  
 下部面格子を取り外した後に網戸取り外し

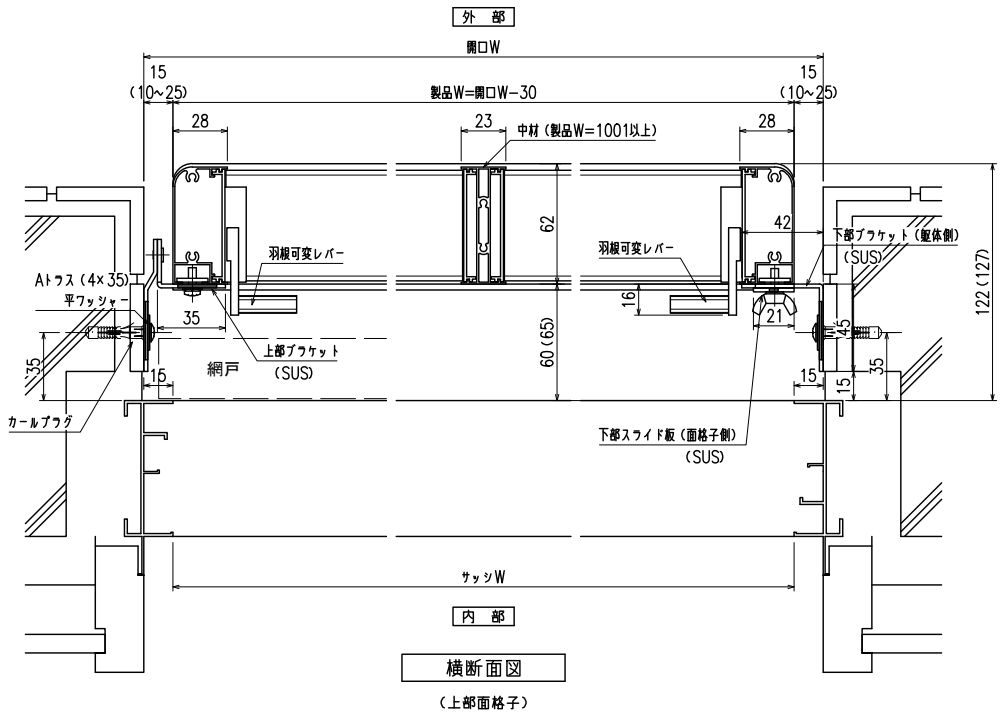




横断面図  
 (上部面格子)

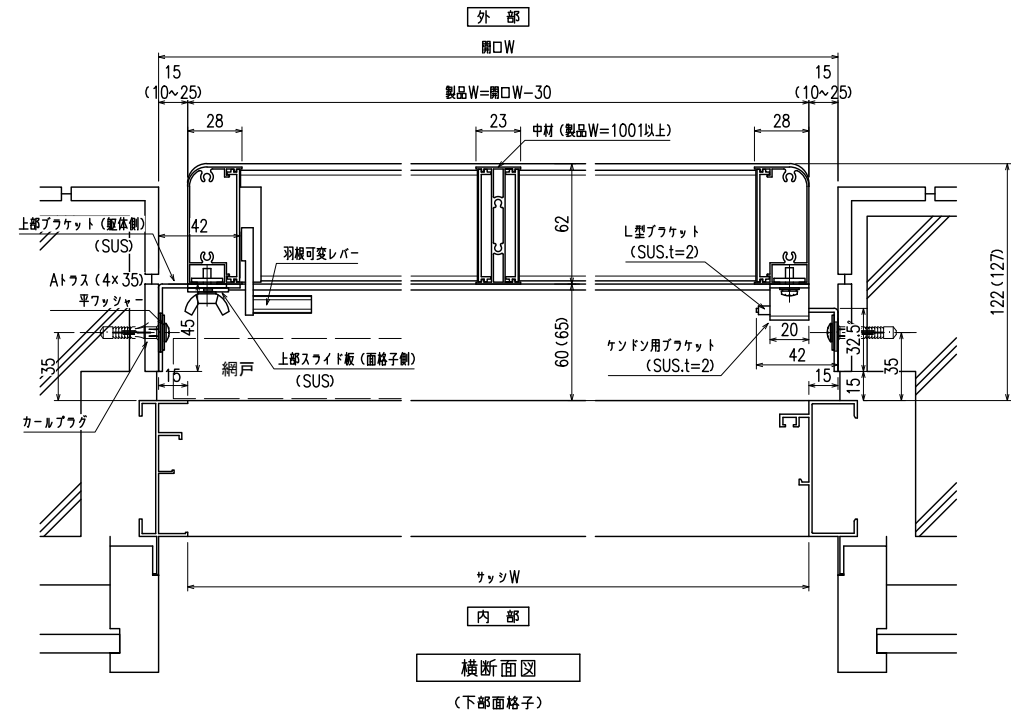

横断面図  
 (下部面格子)

特記	工事名	御設計御施行	工事	図面名称	上下独立羽根可変面格子 『あかりちゃん(スタンダード)』 スライドブラケット(RC納まり)引違い・Fix段窓	お客様受領印	担当	作図	No	縮尺	1/3	図番	AK09-a
									作成日	年 月 日	株式会社 丸忠		

『あかりちゃん(スタンダード)』  
 スライドブラケット(RC納まり)引違い・Fix段窓

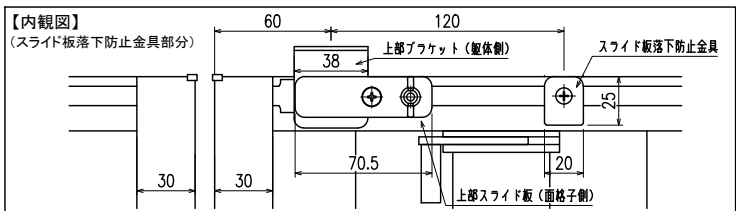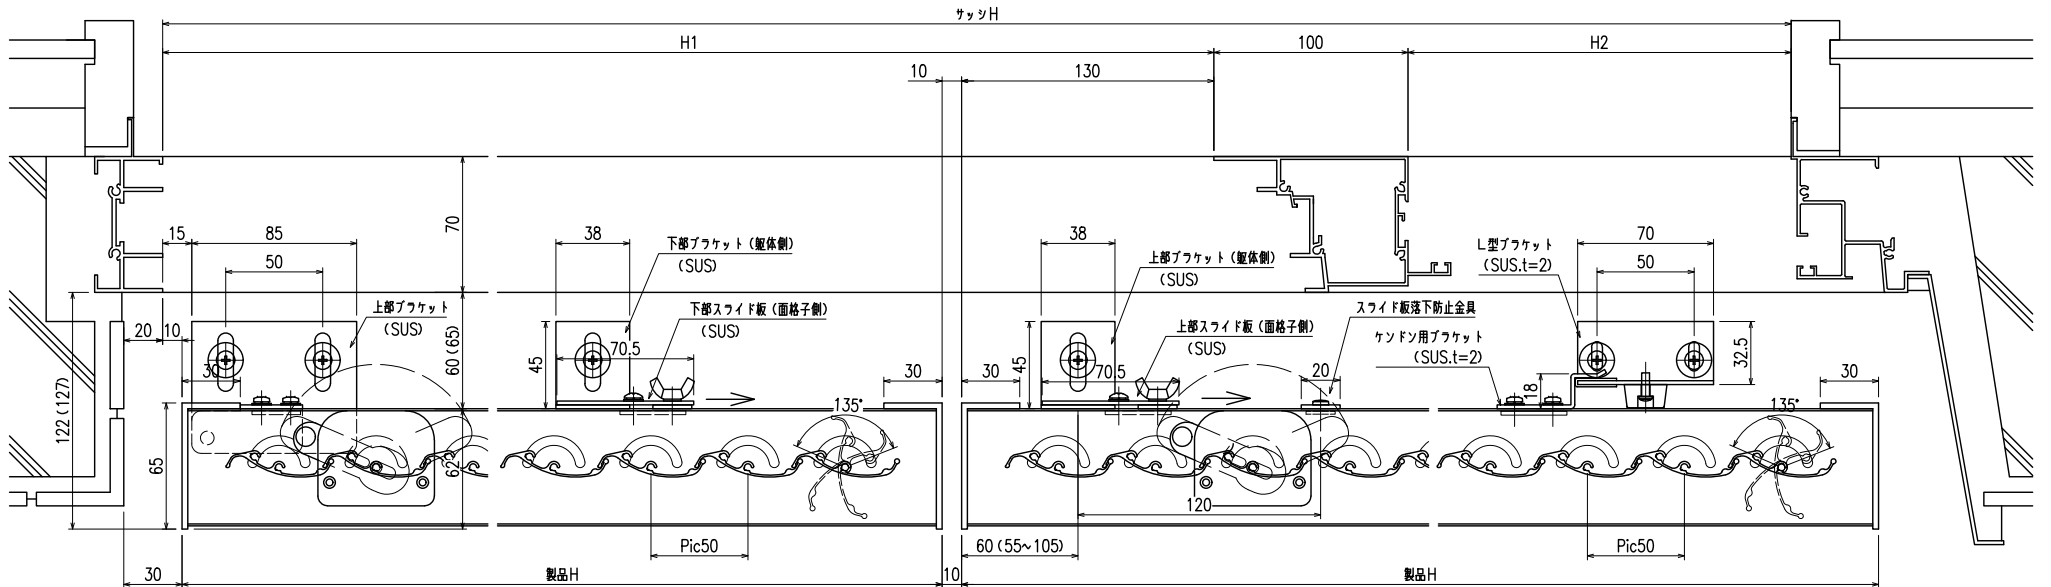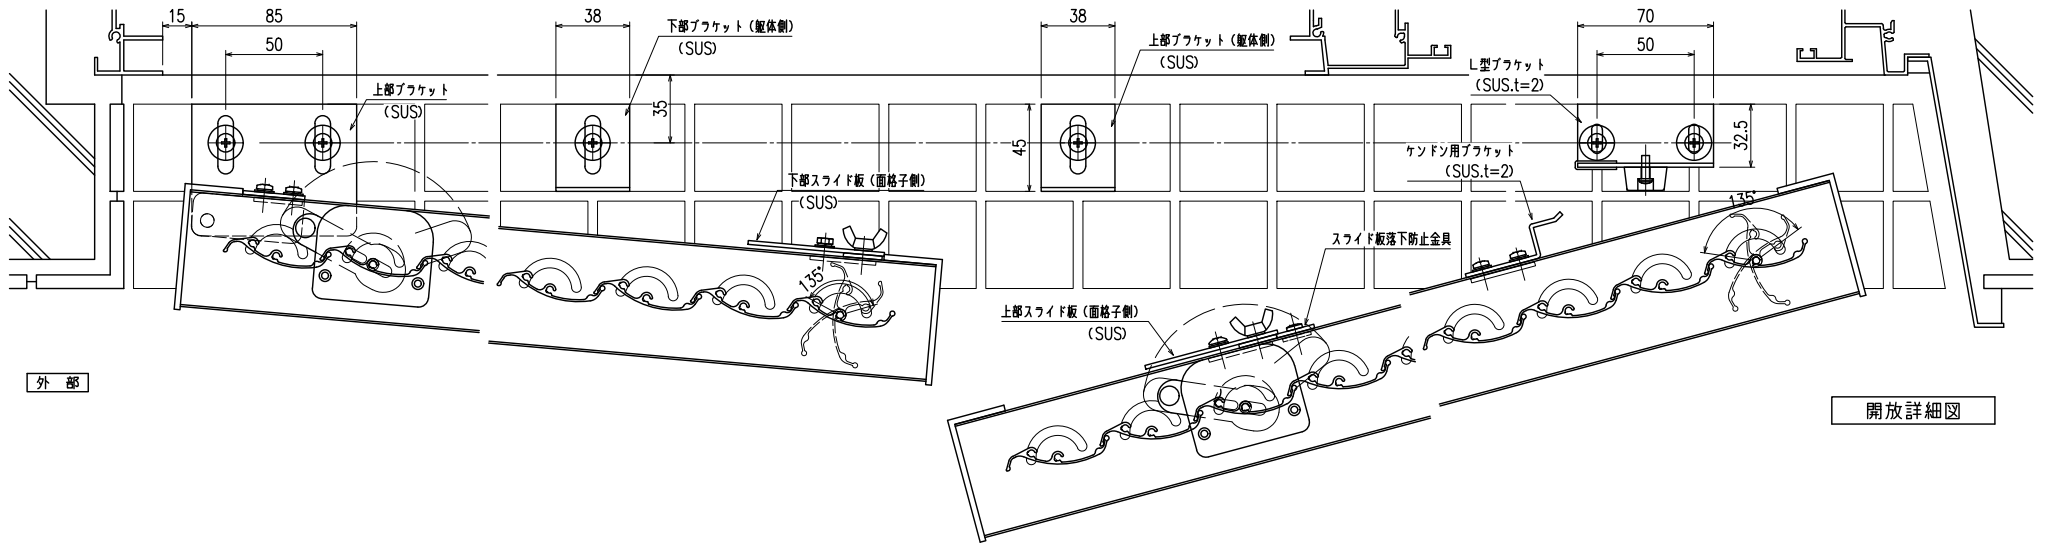

特記	工事名	御設計御施行	工事	図面名称	お客様受領印	担当	作図	No	縮尺	1/3	図番	AK09-b
								作成日	年月日	株式会社 丸忠		