



室外機置き場対応 ダイヤ格子 (脱着ブラケット)

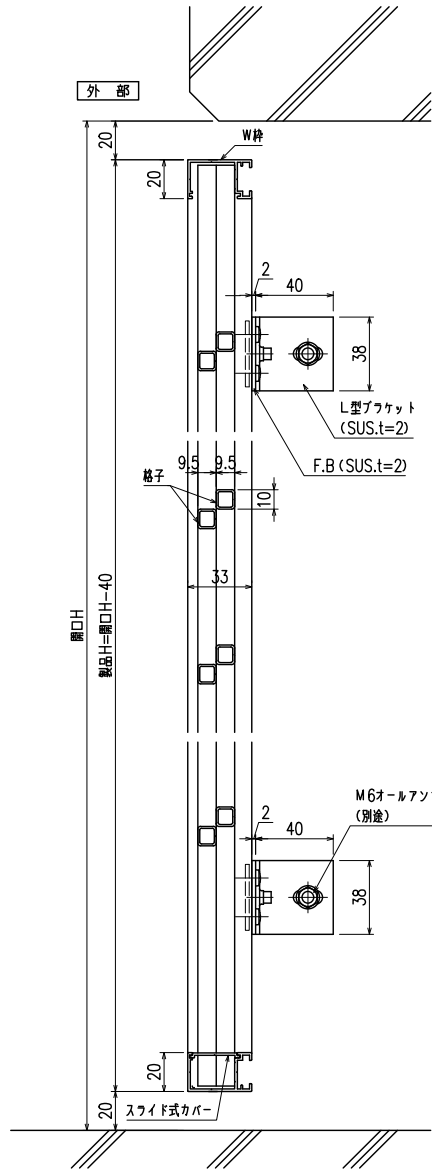


縦断面図

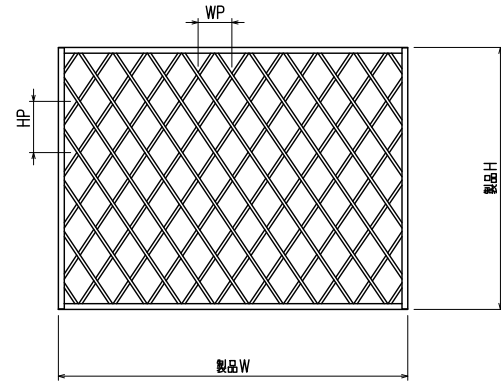

外観姿図

* 基本ピッチ WP=100~125 HP=170~215

符号	製品W×製品H	数量

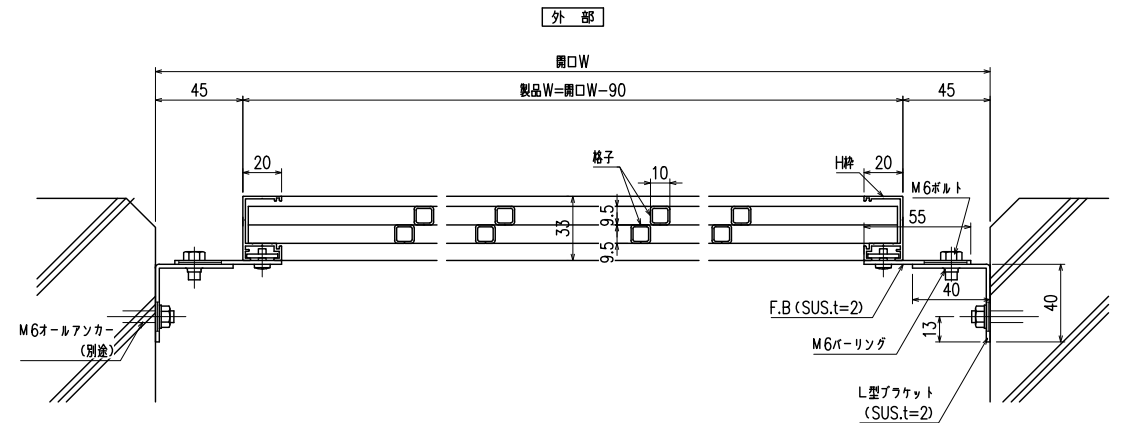

横断面図

特記

工事名

工事

御設計
御施行

図面名称
殿

ダイヤ格子
(脱着ブラケット)

お客様受領印
年 月 日

担当
作図

No
作成日

縮尺 1/3、1/20
図番

DY09
株式会社 丸忠