



RC・サッシ止納まり 升目格子 (防犯強化付トントンブラケット30・40・50・60出)


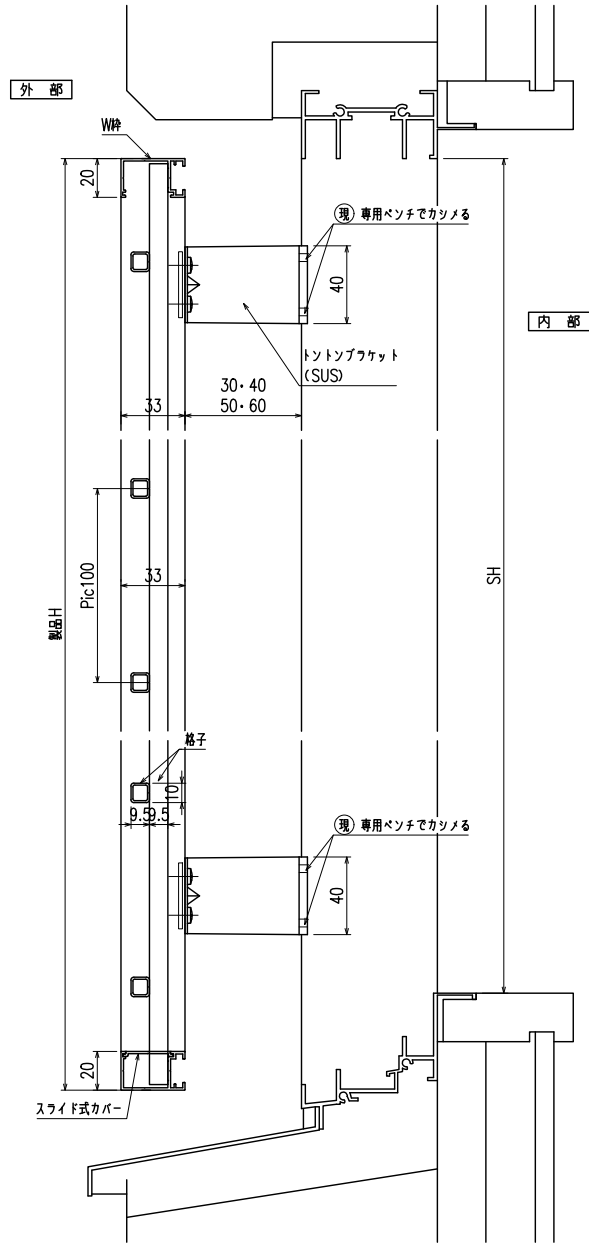


縦断面図

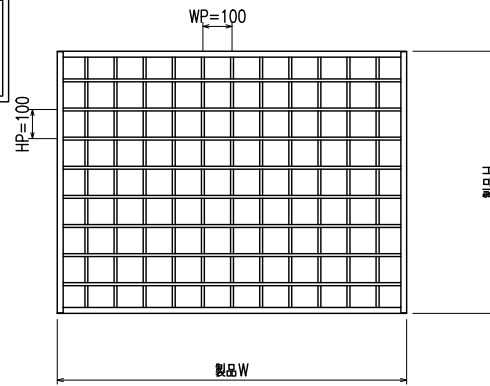

外觀姿図

符号	製品W × 製品H	数量

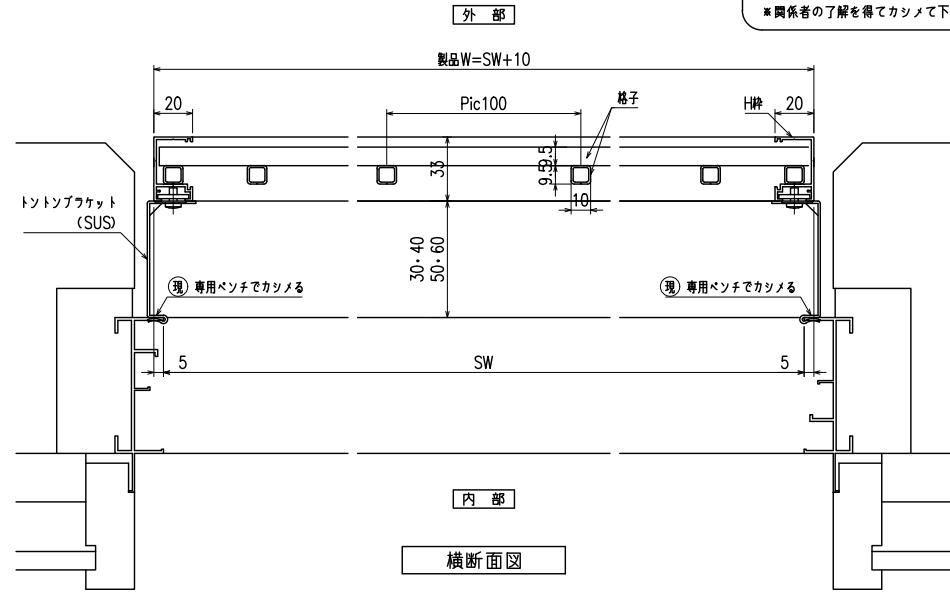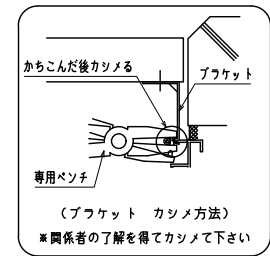

横断面図

特記

工事名

工事

御設計御施行

図面名称

升目格子
(防犯強化付トントンブラケット 30・40・50・60出)

お客様受領印

担当

作図

No

縮尺

1/3、1/20

図番

MSM02

作成日

株式会社 丸忠

年 月 日