



サッシビス止 四方枠付縦格子I型 (Z型ブラケット30・40・50・60出)

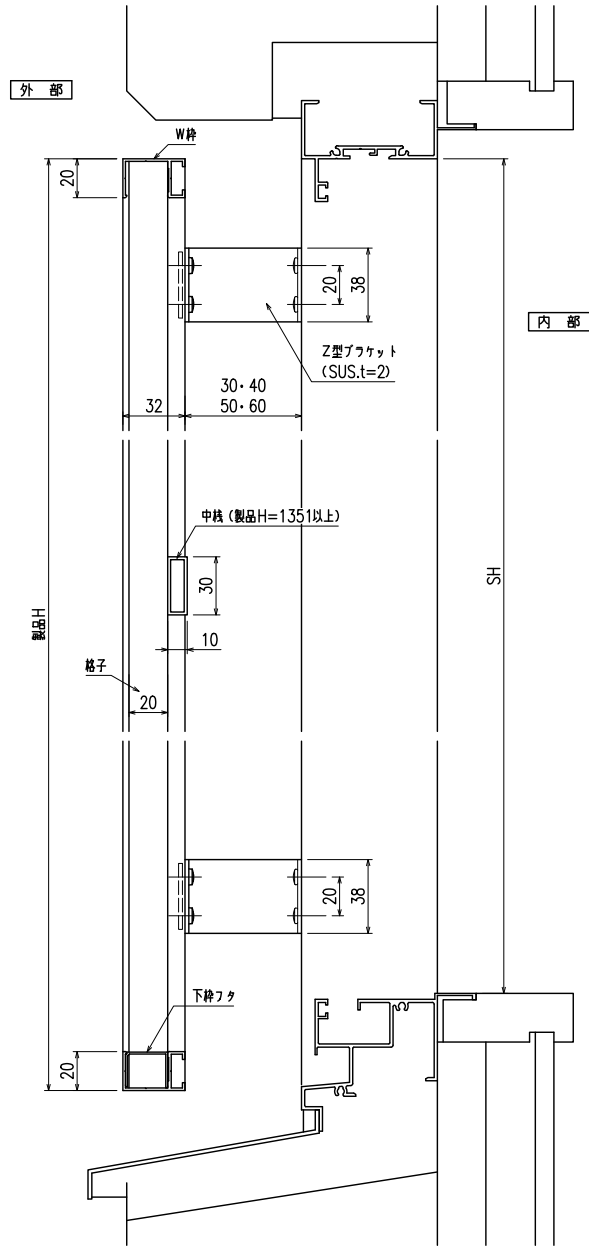


縦断面図

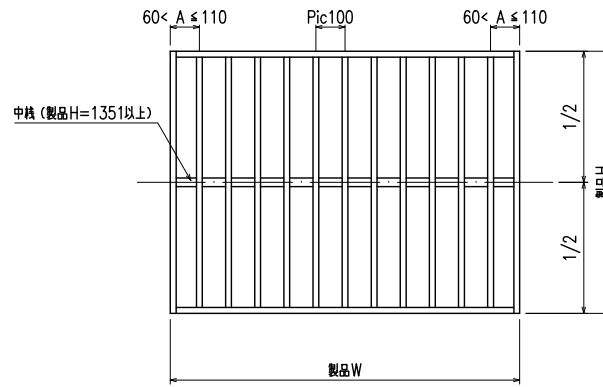

外觀姿図

符号	製品W × 製品H	数量

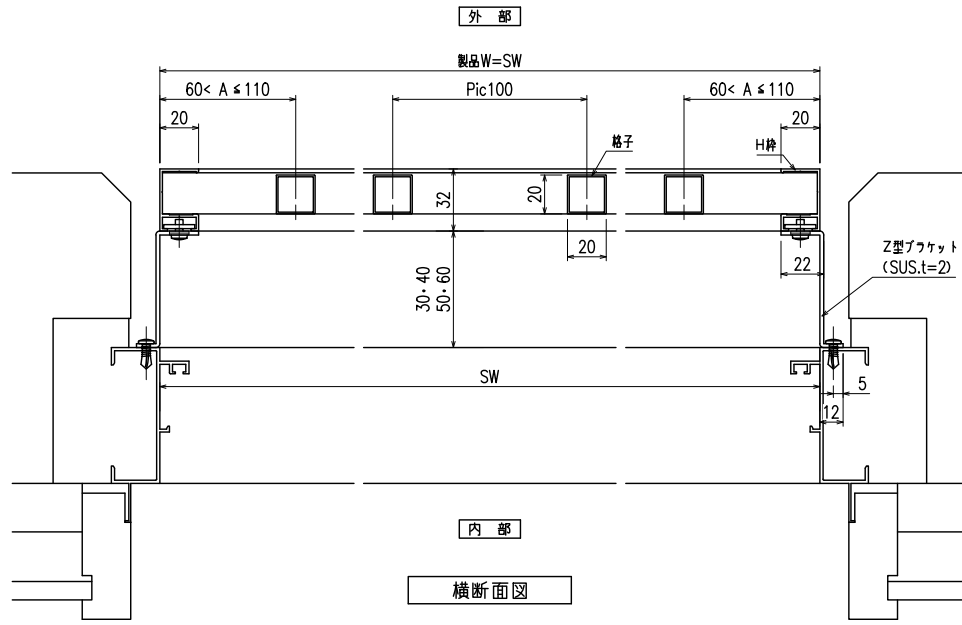

横断面図

特記

工事名

工事

御設計御施行

図面名称

四方枠付縦格子 (I 型)  
(Z型ブラケット30・40・50・60出)

お客様受領印

担当

作図

No

縮尺 1/3、1/20 図番

ST08

作成日

株式会社 丸忠

年 月 日