



RC・サッシ止

四方枠付横格子I型
(防犯強化付トントングラケット30・40・50・60出)


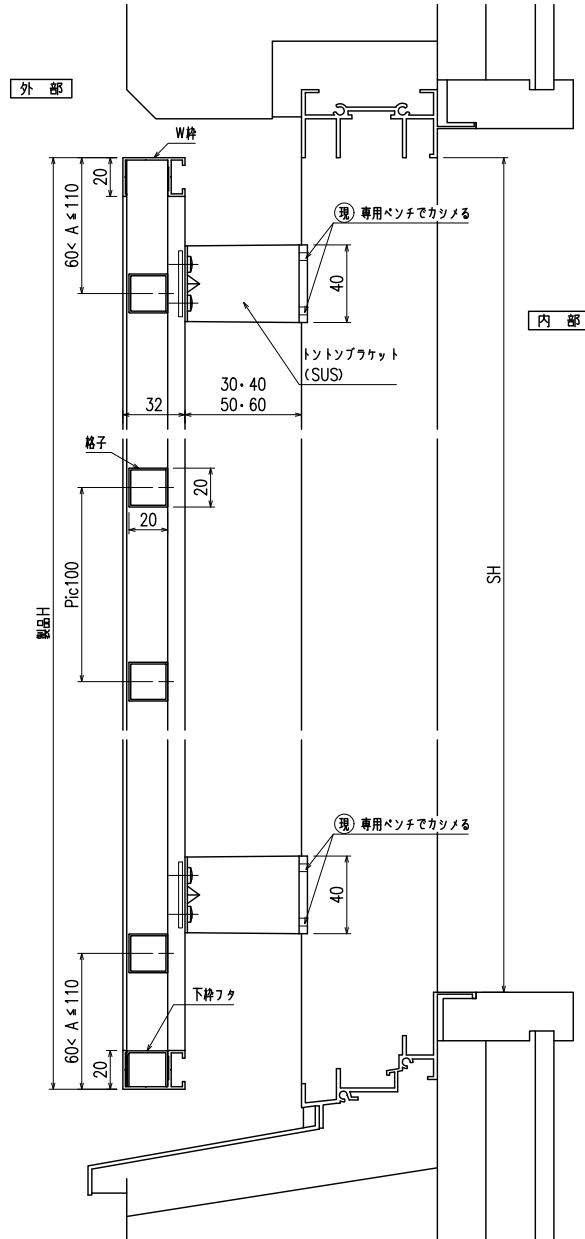


縦断面図

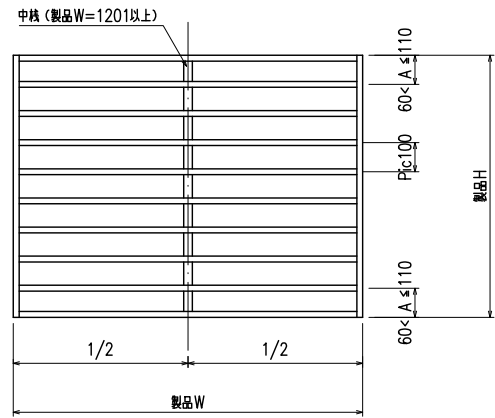

外觀姿図

符号	製品W × 製品H	数量

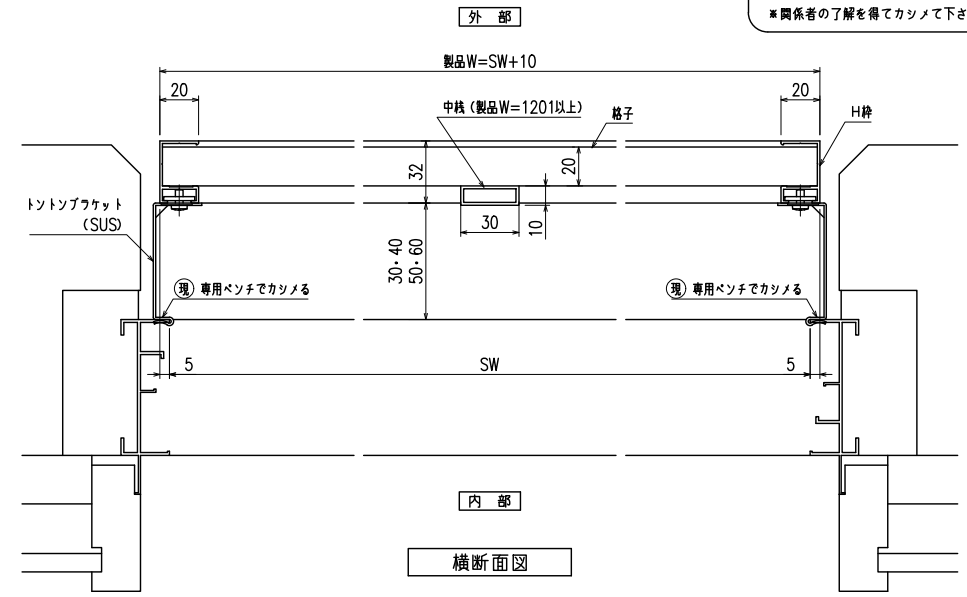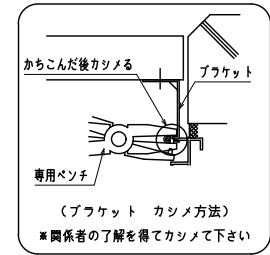

横断面図

特記	17.07.26 訂正	工事名	御設計御施行	殿 図面名称 殿	四方枠付横格子 (I 型) (防犯強化付トントングラケット 30・40・50・60出)	お客様受領印	担当	作図	No	縮尺 1/3、1/20	図番 SY02
	作成日								株式会社 丸 忠		
						年 月 日					