



RC・サッシ止納まり 縦面格子 (防犯強化付トントンプラケット30・40・60出)


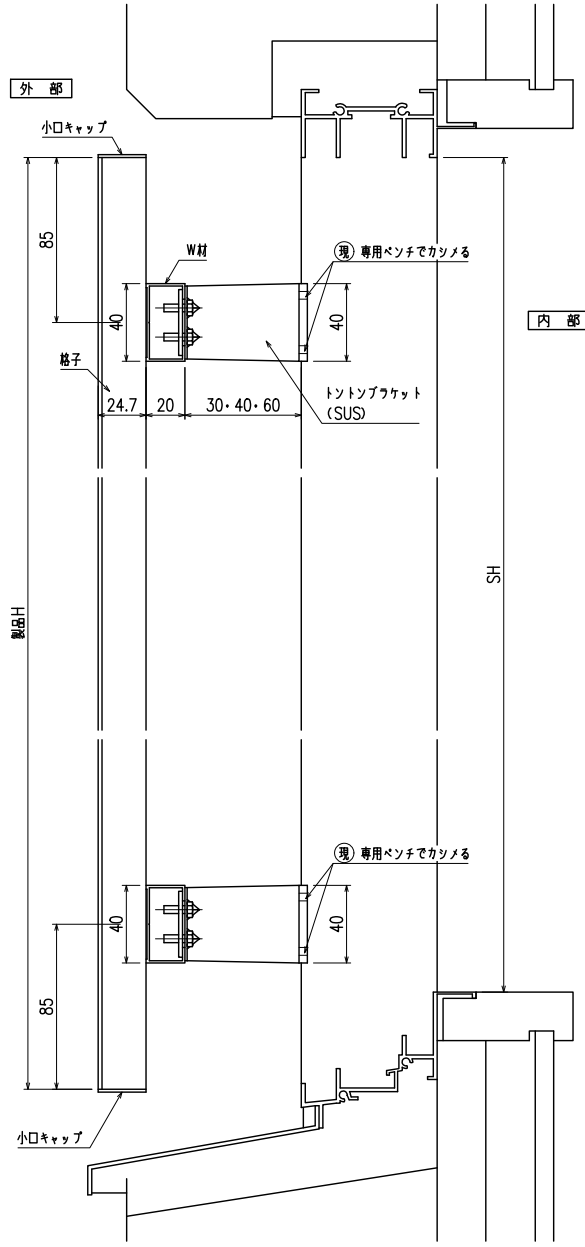


縦断面図

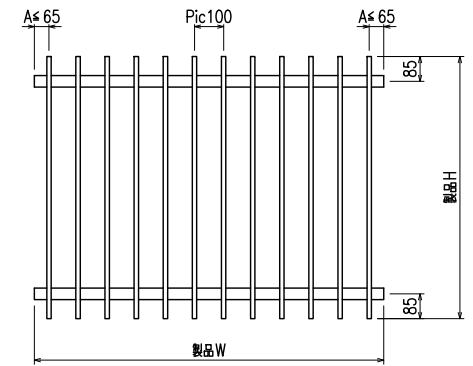

外觀姿図

符号	製品W×製品H	数量

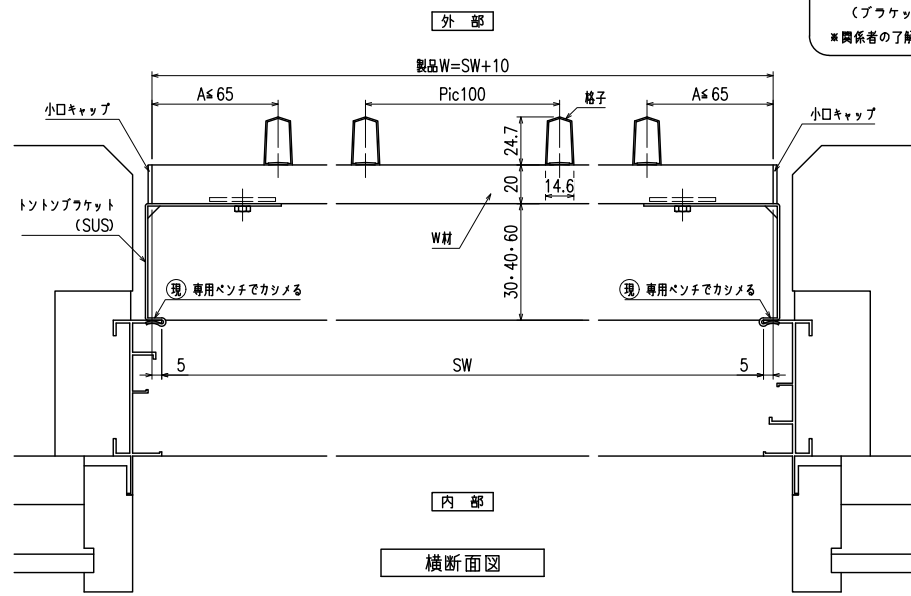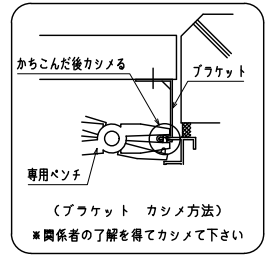

横断面図

特記

工事名

工事

御設計御施行

図面名称

縦面格子 (防犯強化付トントンプラケット30・40・60出)

お客様受領印

担当

作図

No

縮尺

1/3、1/20

図番

TA02

年 月 日

作成日

株式会社 丸 忠