



サッシビス止 縦格子 (Z型ブラケット30・40・50・60出)

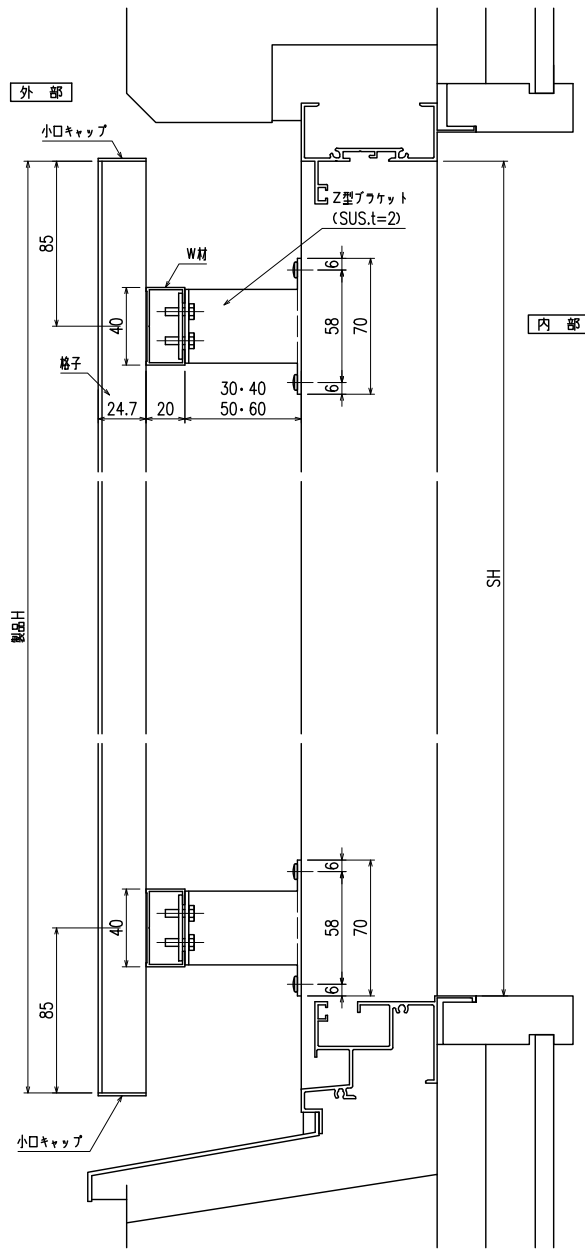


縦断面図

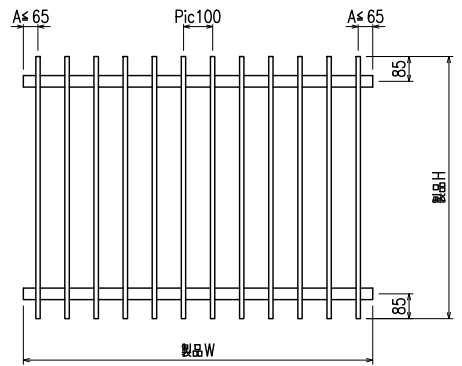

外觀姿図

符号	製品W×製品H	数量

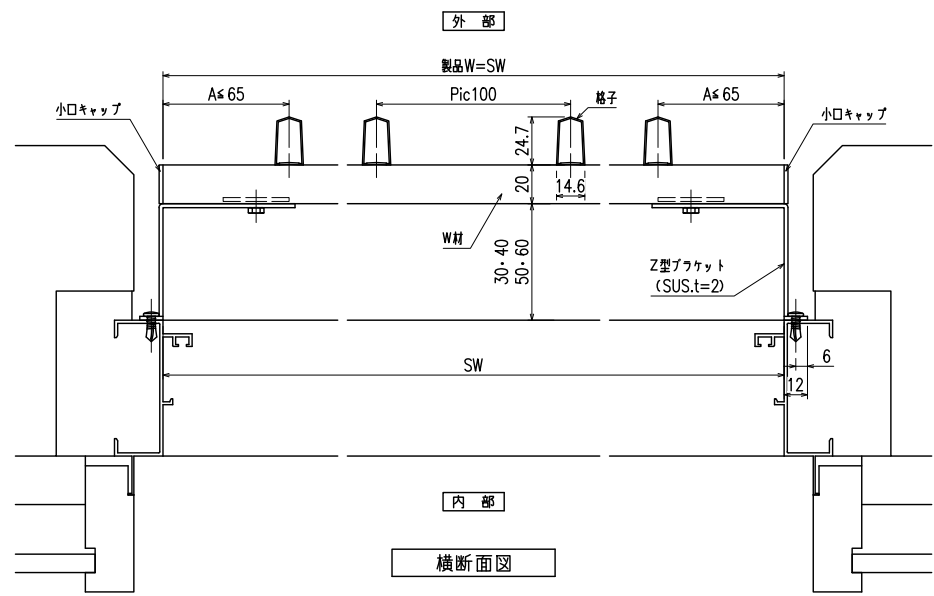

横断面図

特記

工事名

工事

御設計御施行

図面名称

縦面格子  
(Z型ブラケット 30・40・50・60出)

お客様受領印

担当

作図

No

作成日

縮尺 1/3、1/20

図番

TA05

年 月 日

株式会社 丸 忠