



室外機置き場対応 縦面格子 (脱着ブラケット)

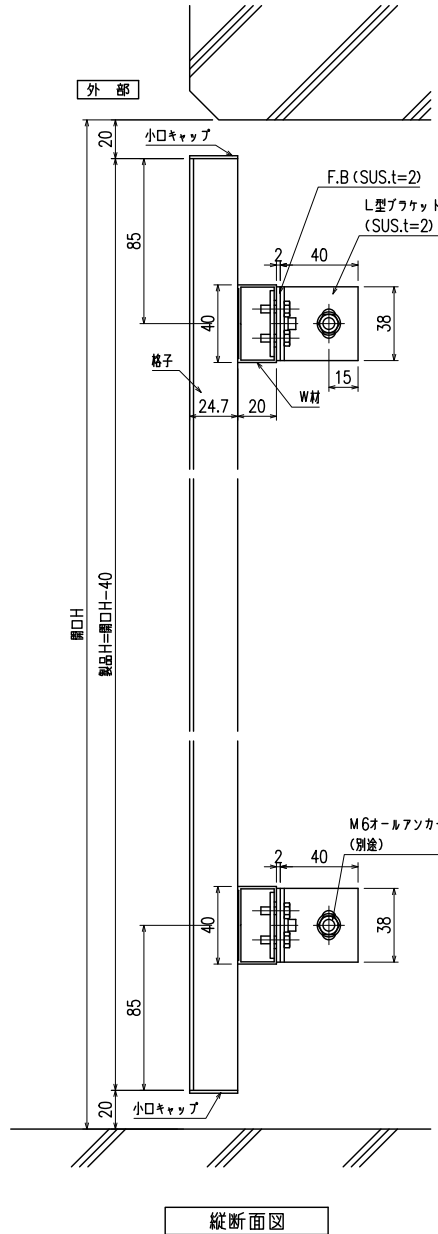


縦断面図

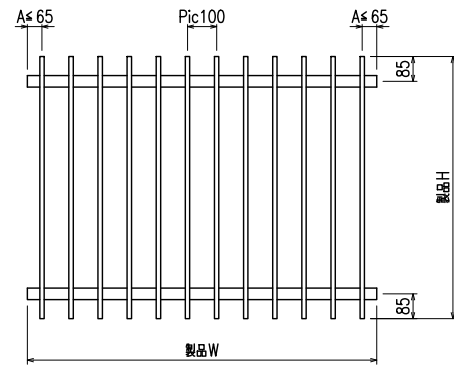

外観姿図

符号	製品W×製品H	数量

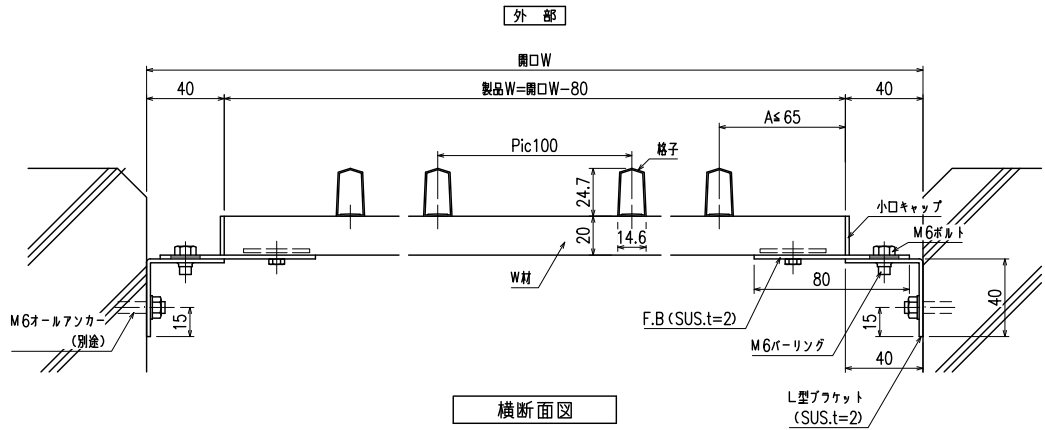

横断面図

特記

工事名

工事

御設計御施行

殿
図面名称
殿

縦面格子
(脱着ブラケット)

お客様受領印
年 月 日

担当

作図

No
作成日

縮尺 1/3、1/20
丸忠株式会社

図番 TA06