



縦断面図

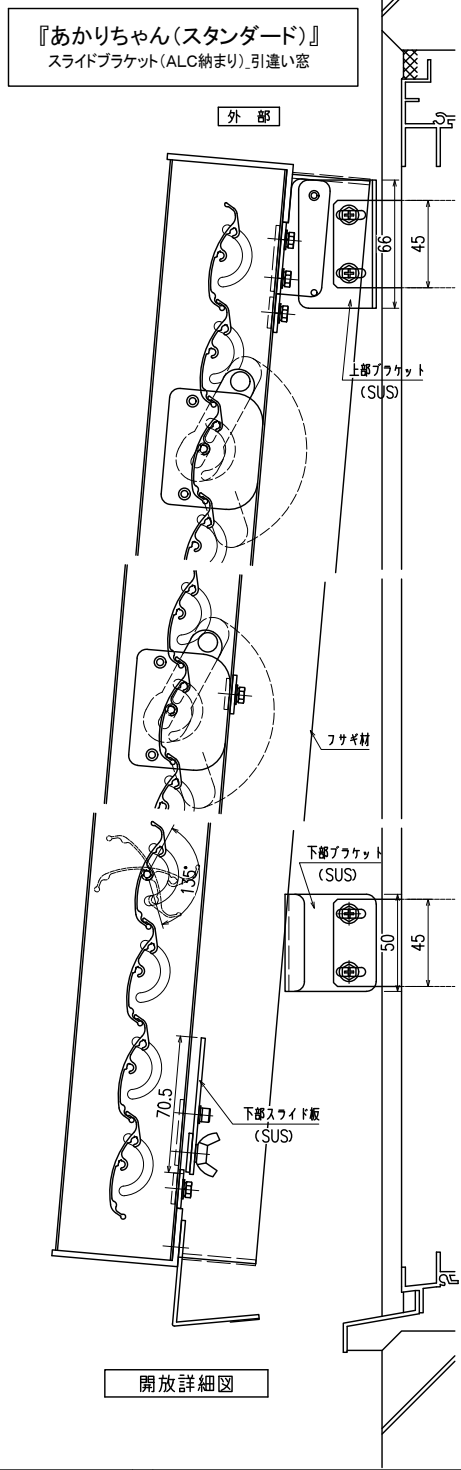


開放詳細図

『あかりちゃん(スタンダード)』
スライドブラケット(ALC納まり)引違い窓

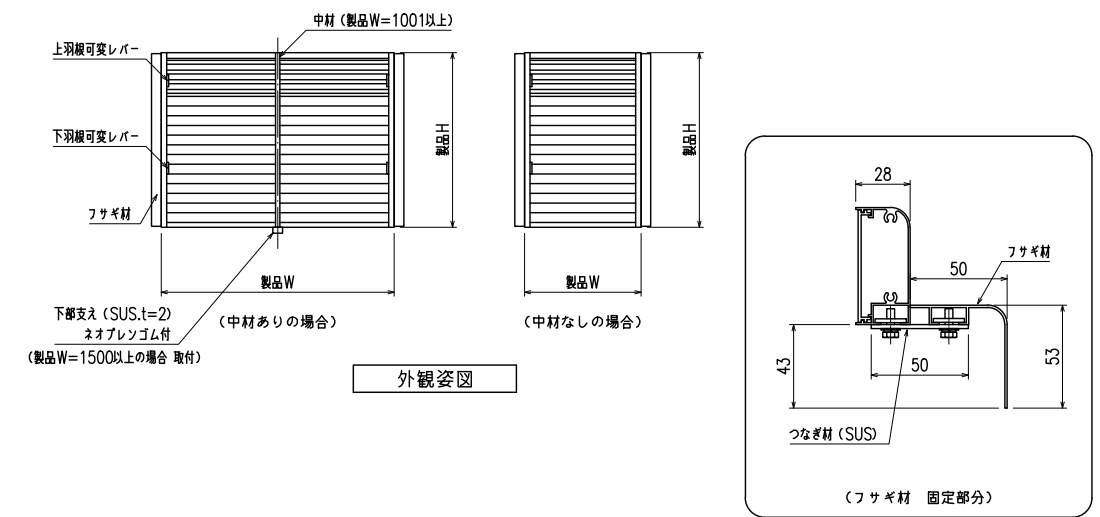

外観姿図

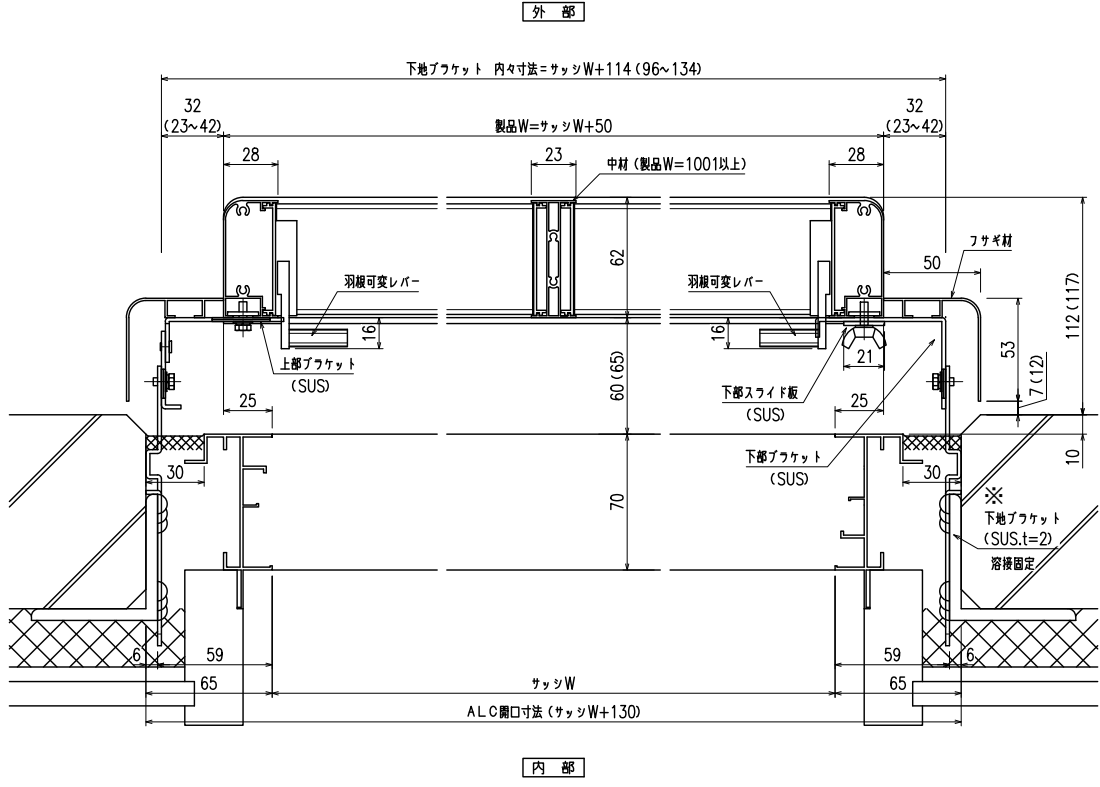

横断面図

※下地ブラケットの形状は躯体形状によって物件対応可能となります。

特記	工事名	御設計御施行	図面名称	上下独立羽根可変面格子 『あかりちゃん(スタンダード)』 スライドブラケット(ALC納まり)引違い窓	お客様受領印	担当	作図	No	縮尺	1/3	図番	AK10
								作成日	年月日	株式会社 丸忠		