




網戸・障子 メンテ対応 ダイヤ格子 (防犯強化付のびのびブラケット40・50出) ストップ機能付

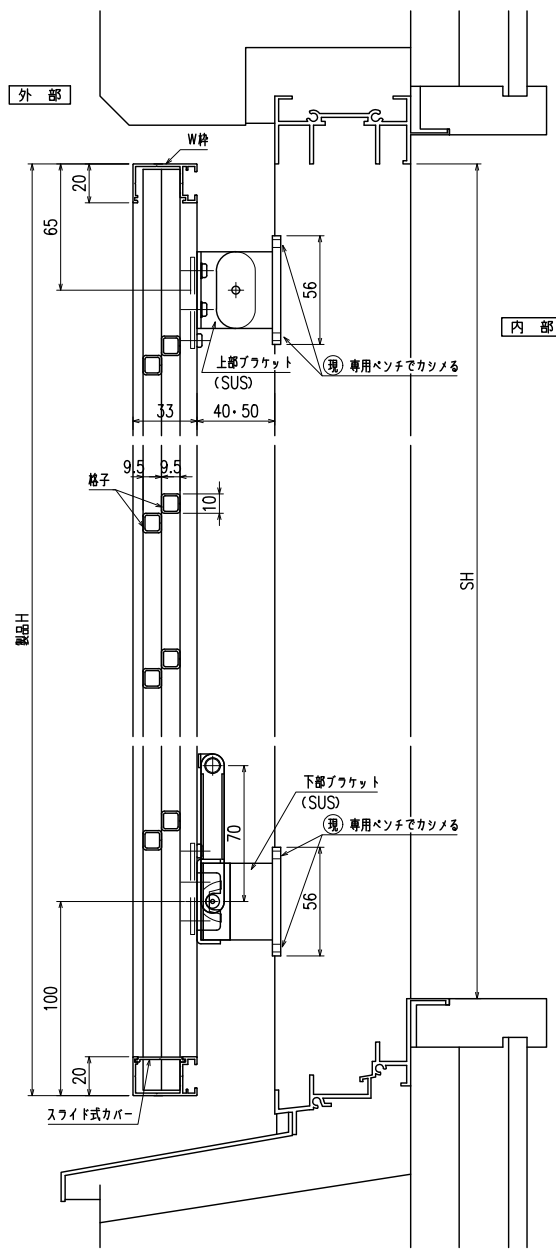


縦断面図

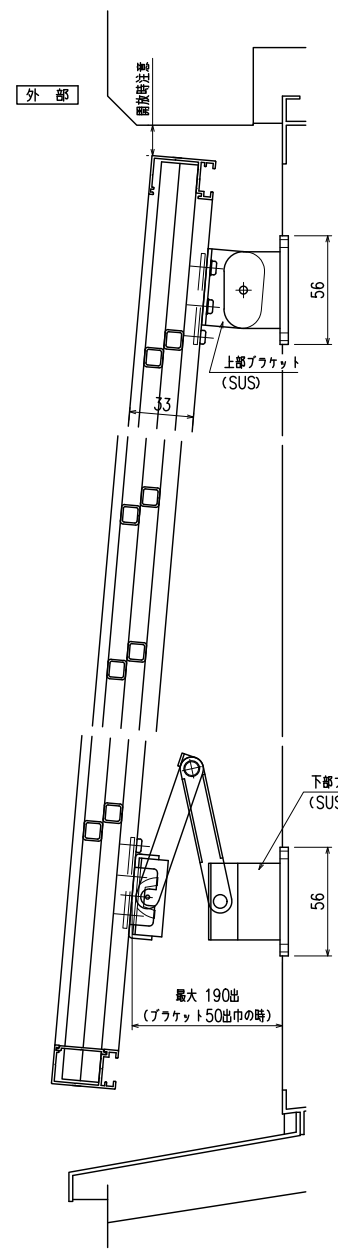

開放詳細図

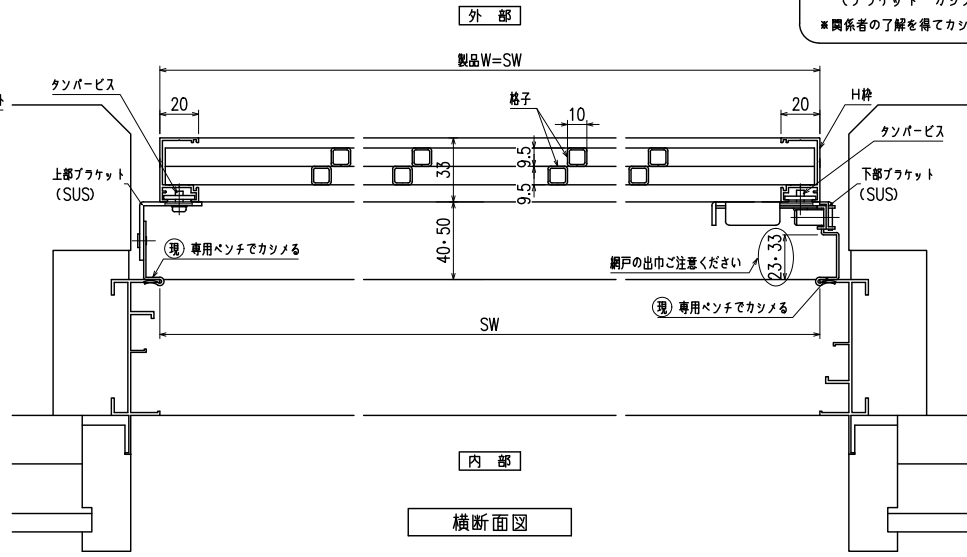


横断面図

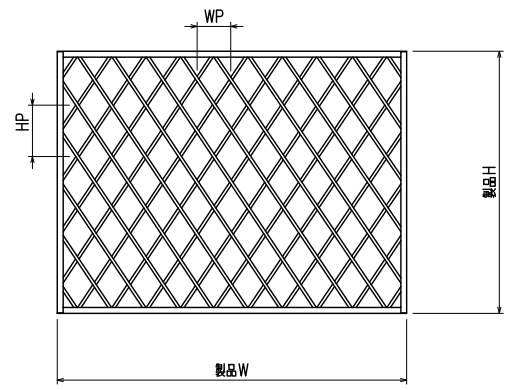


外觀姿図

* 基本ピッチ WP=100~125 HP=170~215

符号	製品W×製品H	数量

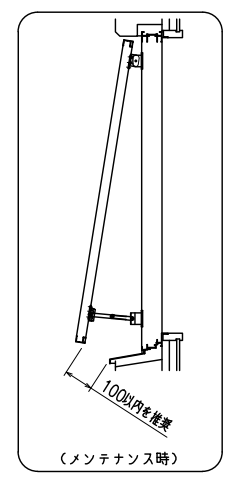

* 取付条件によっては外部側より網戸の取外しが不可となる場合もあります

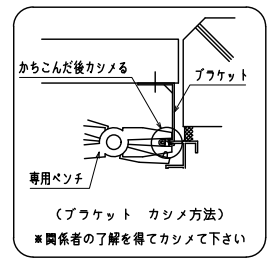

(ブリケット カシメ方法)
*関係者の了解を得てカシメ下さい

特記	工事名	工事	御設計御施行	殿 図面名称 ダイヤ格子 (防犯強化付のびのびブラケット40・50出)	お客様受領印	担当	作図	No	縮尺 1/3、1/20	図番 DY04
					年月日			作成日	株式会社 丸忠	