




網戸・障子 メンテ対応
 ダイア格子 (防犯強化付のびのびブラケット60出)
 ストップ機能付

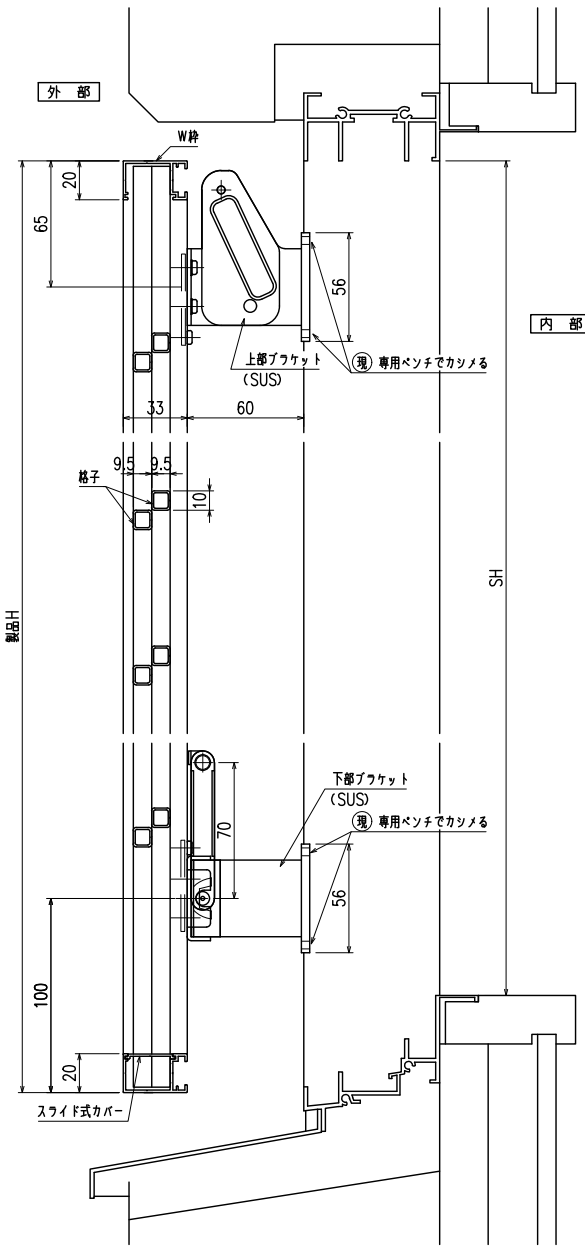

縦断面図

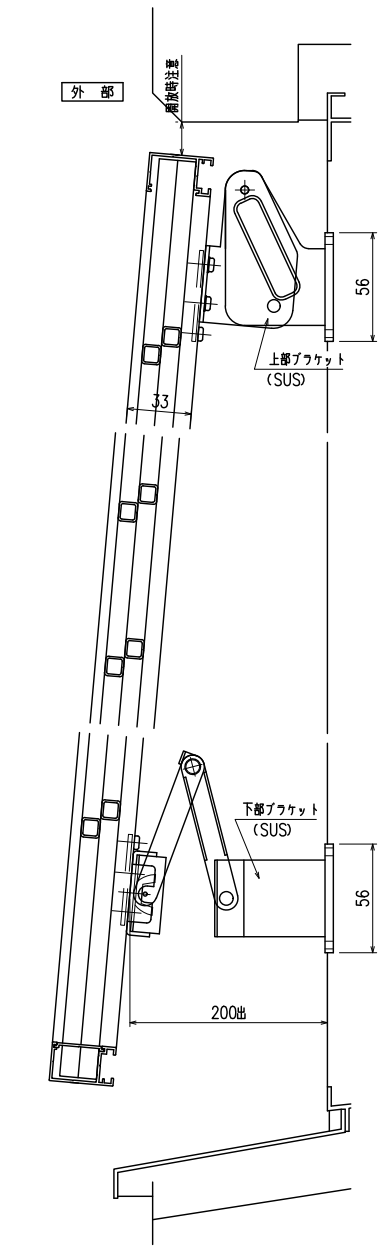


開放詳細図

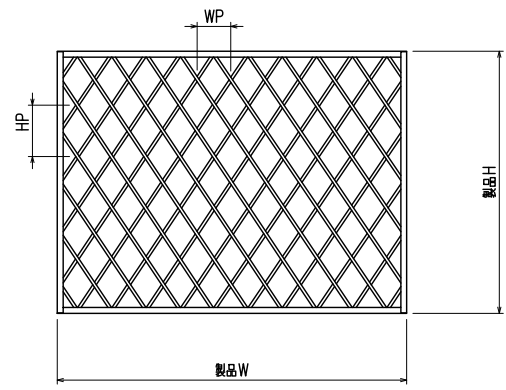



外觀姿図

* 基本ピッチ WP=100~125 HP=170~215

符号	製品W×製品H	数量

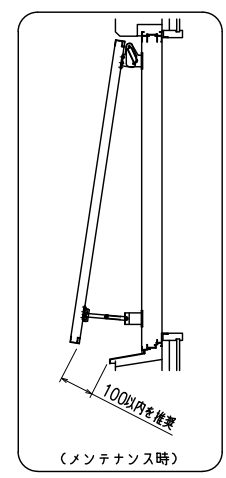

* 取付条件によっては外部側より
 網戸の取外しが不可となる場合があります

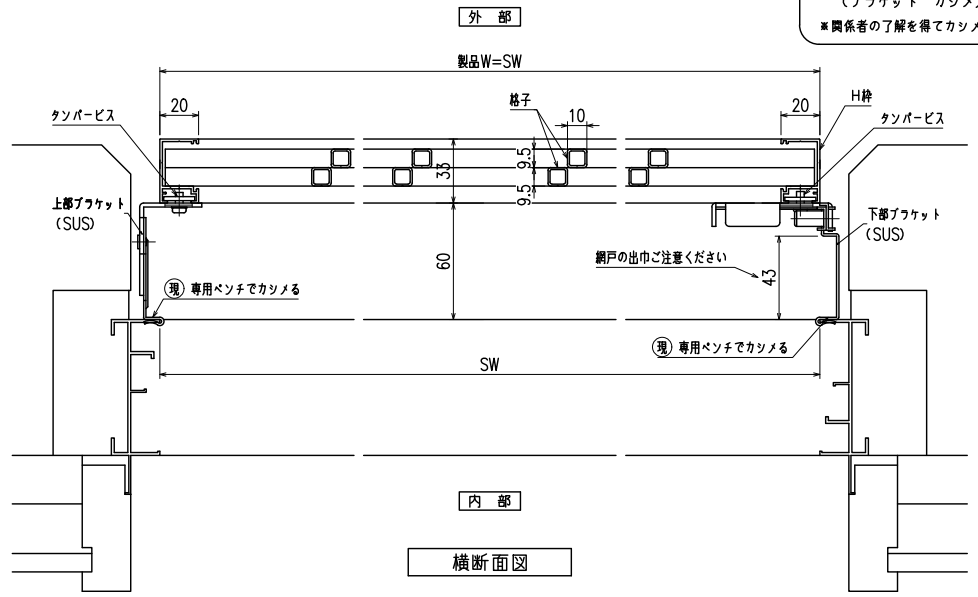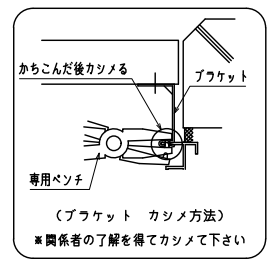

横断面図

特記

工事名

工事

御設計御施行

図面名称

ダイヤ格子
 (防犯強化付のびのびブラケット 60出)

お客様受領印

担当

作図

No

縮尺 1/3、1/20

図番

DY05

年 月 日

作成日

株式会社 丸 忠