

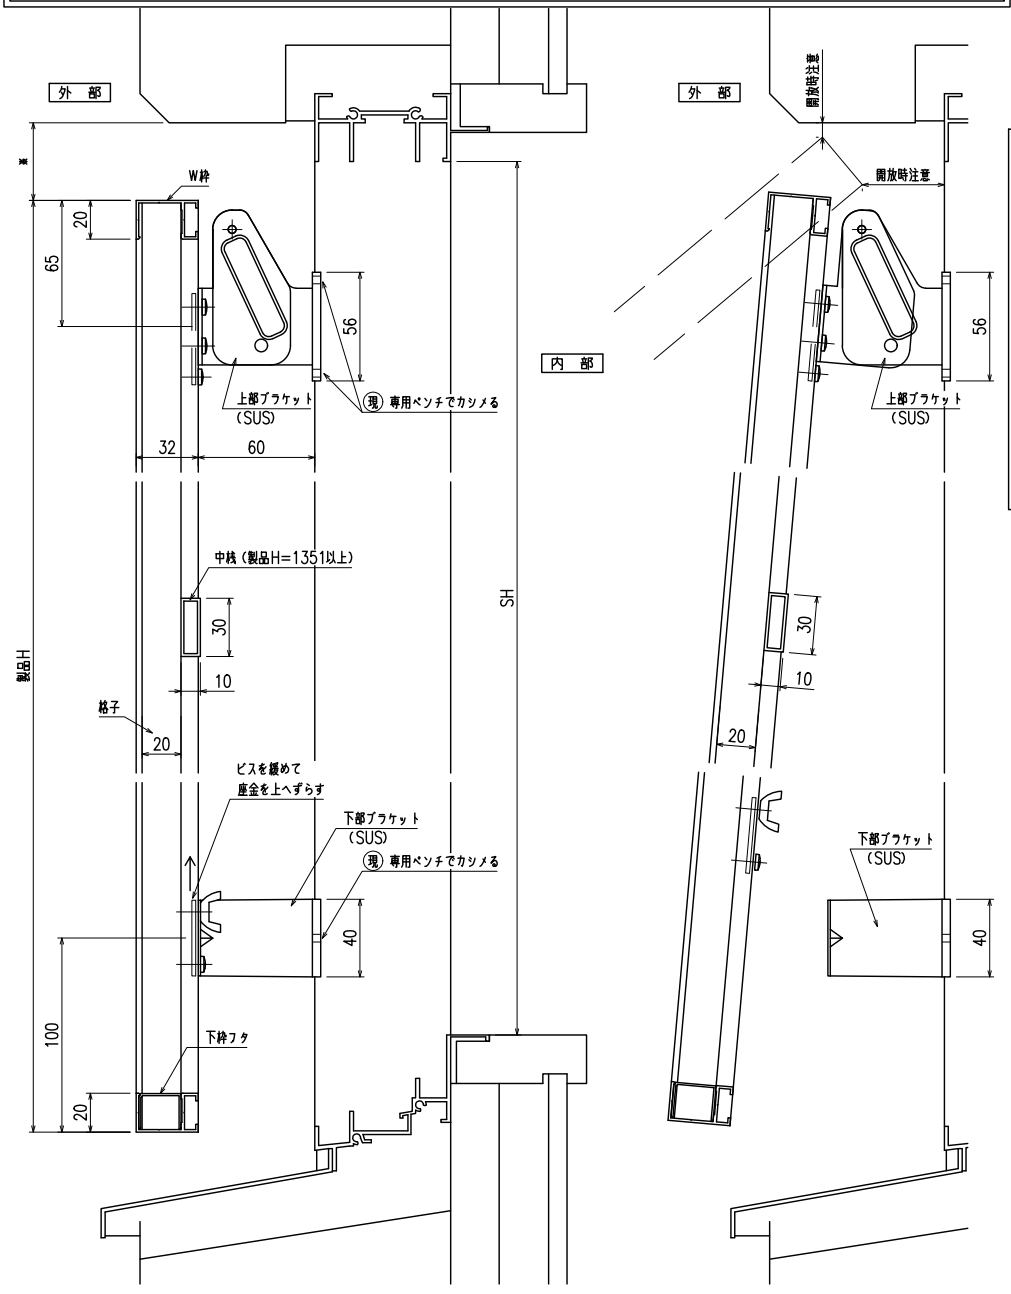


網戸・障子 メンテ対応 四方枠付縦格子I型 (防犯強化付回転ブラケット60出)

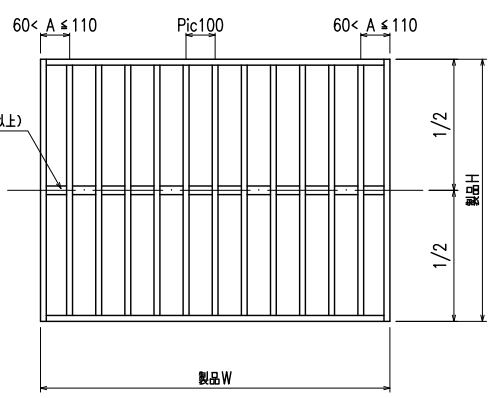




縦断面図

開放詳細図

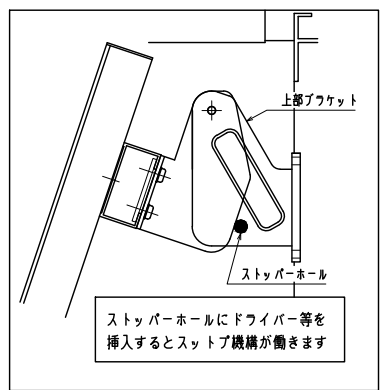

外観姿図

符号	製品W × 製品H	数量

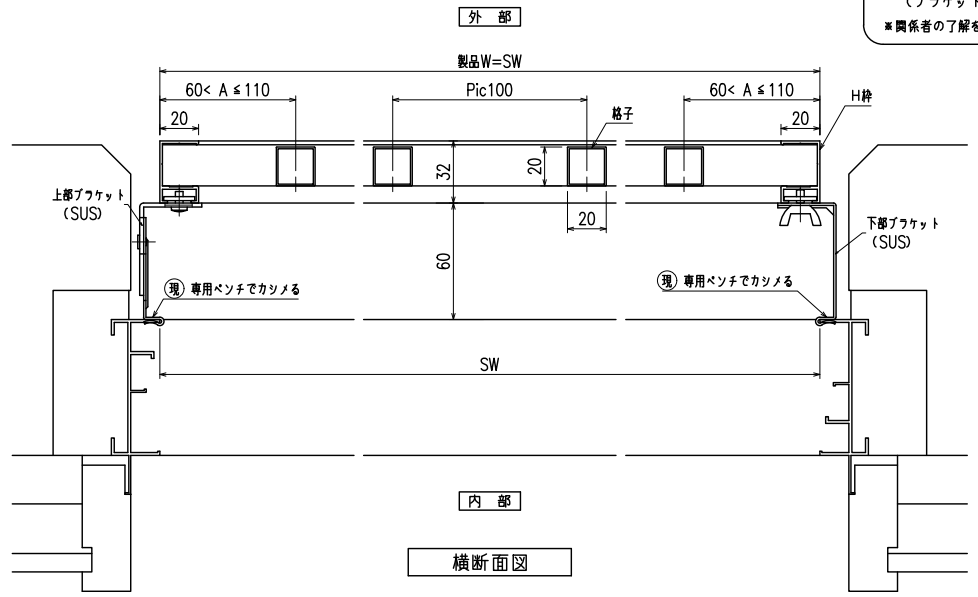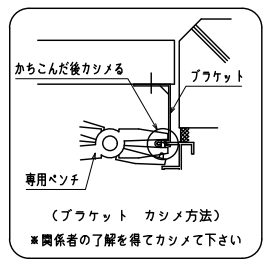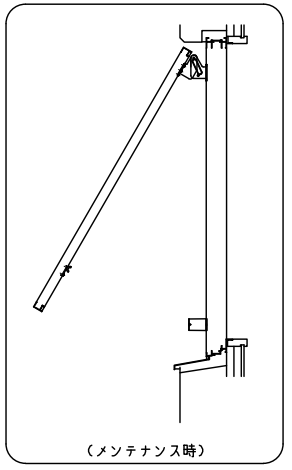

横断面図

特記	工事名	工事	御設計御施行	図面名称	四方枠付縦格子 (I 型) (防犯強化付回転ブラケット 60出)	お客様受領印	担当	作図	No	縮尺 1/3、1/20	図番 ST07
									作成日		
						年 月 日					