




網戸・障子 メンテ対応 四方枠付横格子I型（防犯強化付のびのびブラケット60出）
ストップ機能付

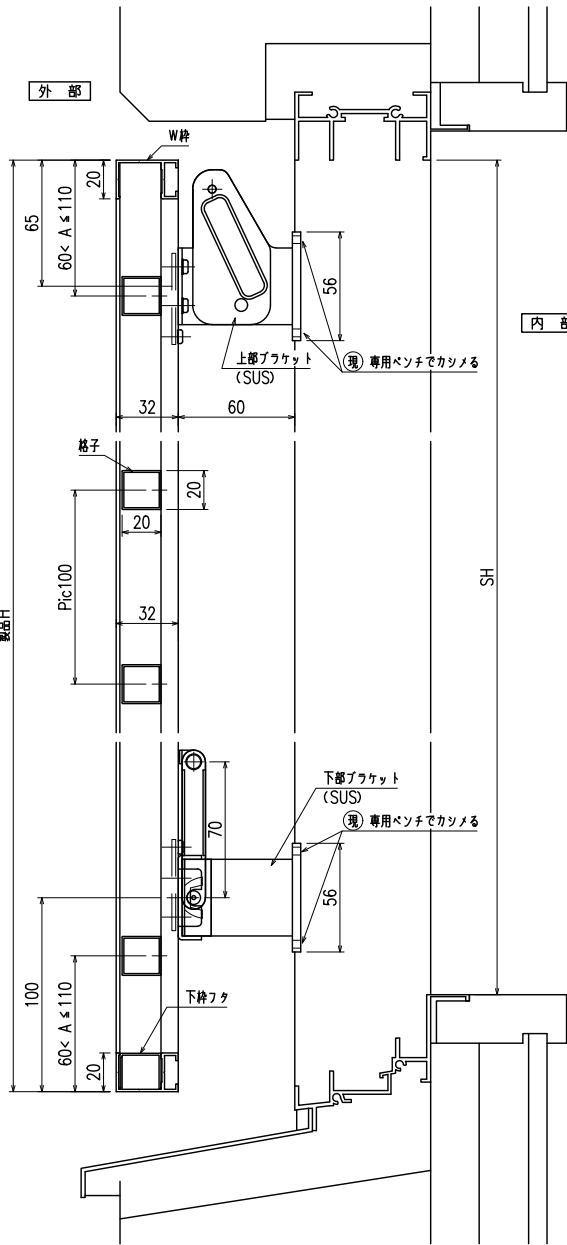

縦断面図

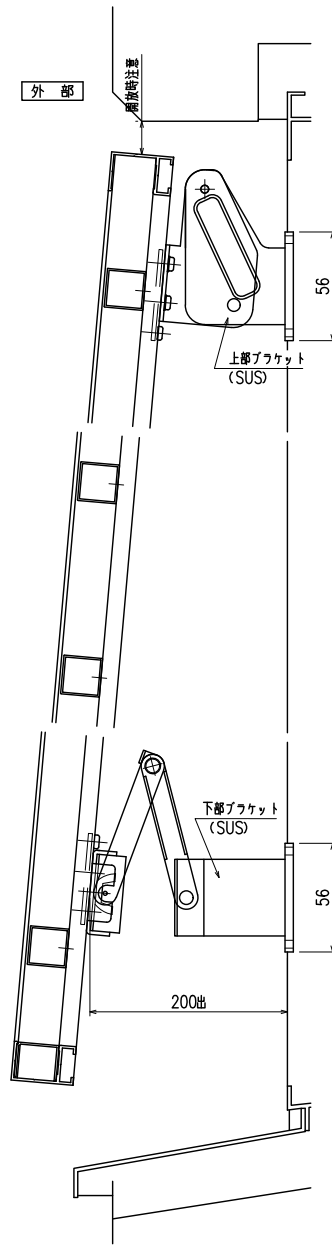


開放詳細図


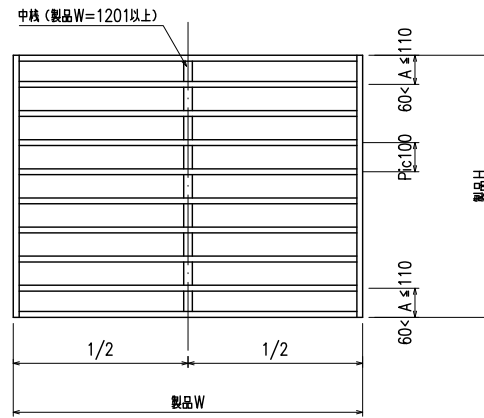


外観姿図

符号	製品W × 製品H	数量

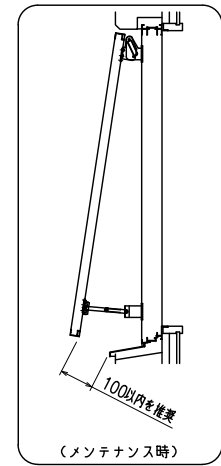

※取付条件によっては外部側より網戸の取外しが不可となる場合もあります

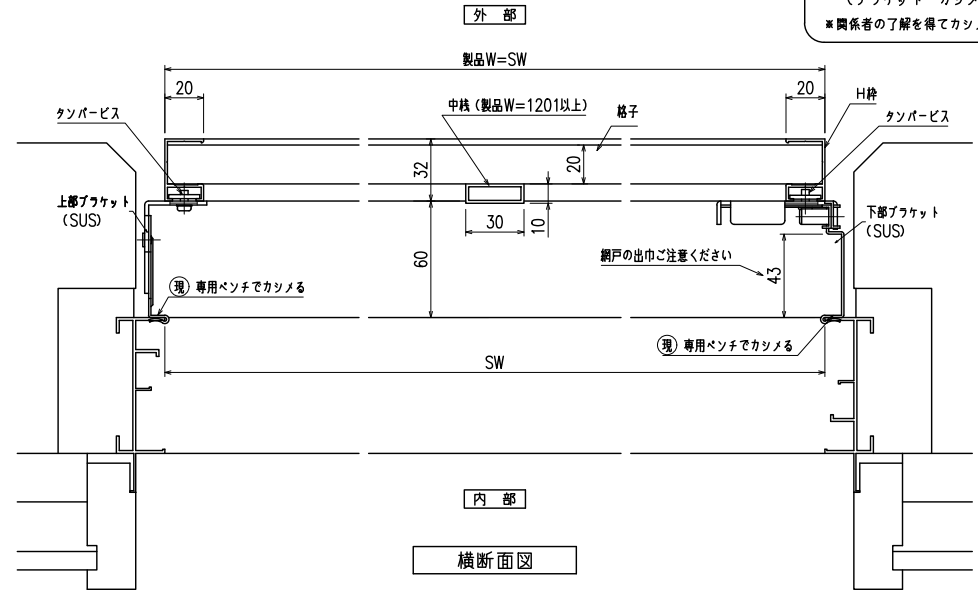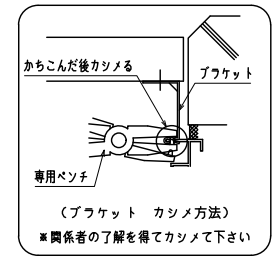

横断面図

特記 17.07.26 訂正

工事名

工事

御設計御施行

図面名称

四方枠付横格子 (I 型)
(防犯強化付のびのびブラケット 60出)

お客様受領印 担当 作図
年 月 日

No 縮尺 1/3、1/20 図番 SY05
作成日

株式会社 丸 忠