





網戸・障子 メンテ対応 四方枠付横格子I型 (防犯強化付回転ブラケット60出)

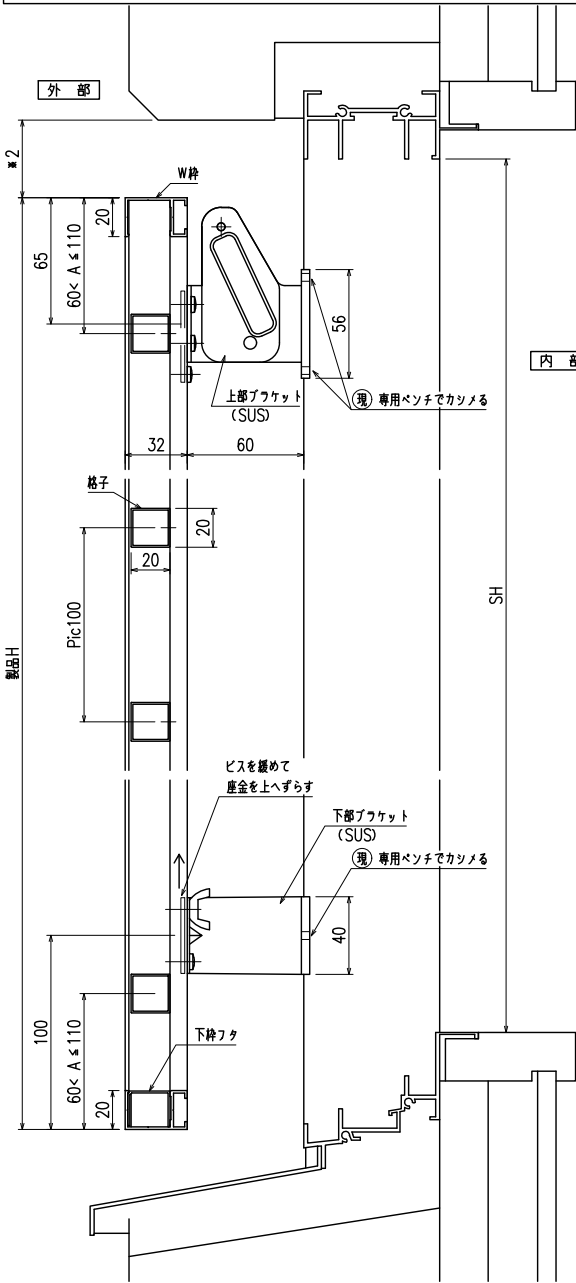

縦断面図



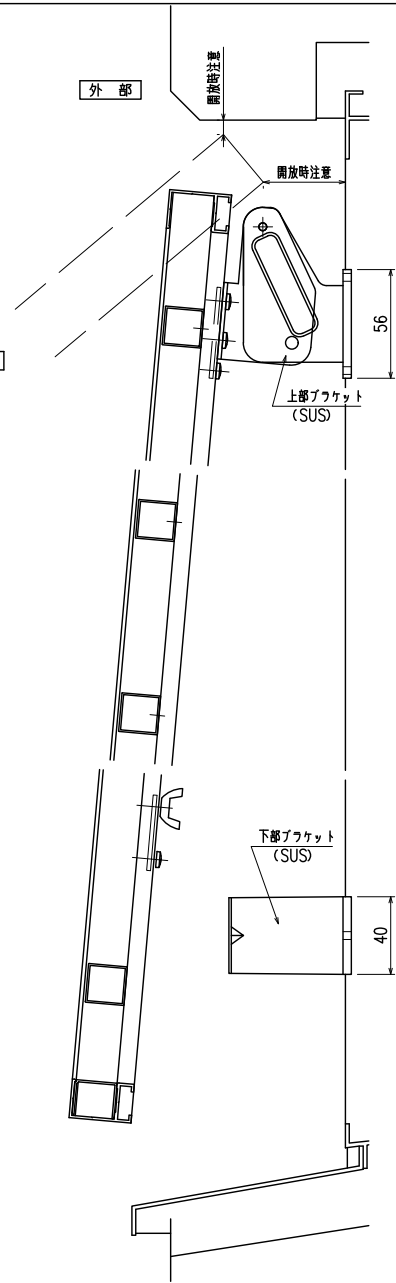


開放詳細図

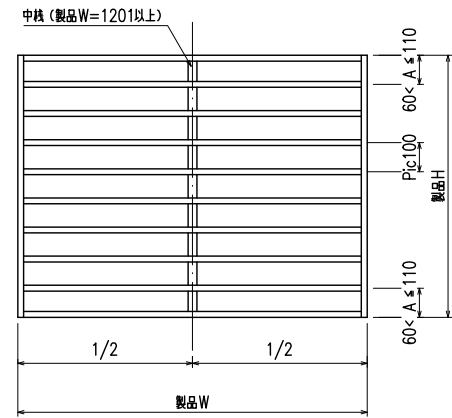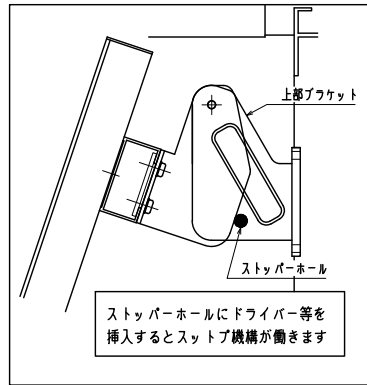

外観姿図

符号	製品W × 製品H	数量

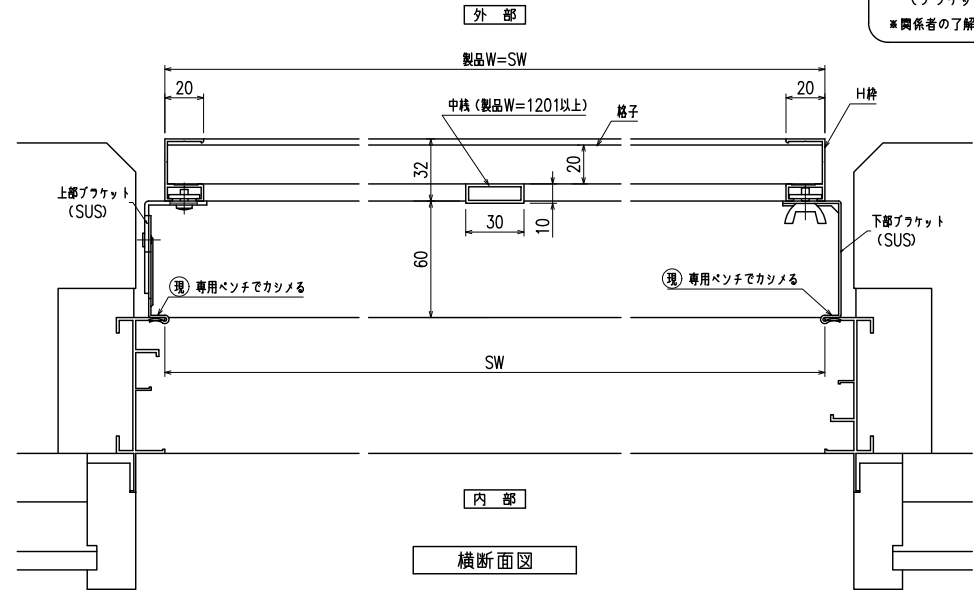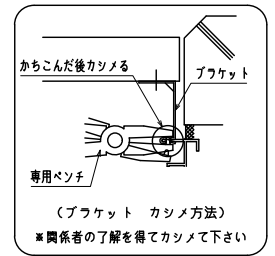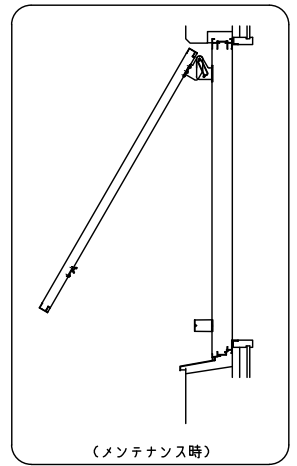

横断面図

特記 17.07.26 訂正

工事名

工事

御設計御施行

図面名称

四方枠付横格子 (I 型)
(防犯強化付回転ブラケット 60出)

お客様受領印 年月日

担当 作図

No 作成日

縮尺 1/3、1/20 図番 SY07
株式会社 丸忠