



網戸・障子 メンテ対応  
ストップ機能付


縦面格子 (防犯強化付のびのびブラケット40・50出)

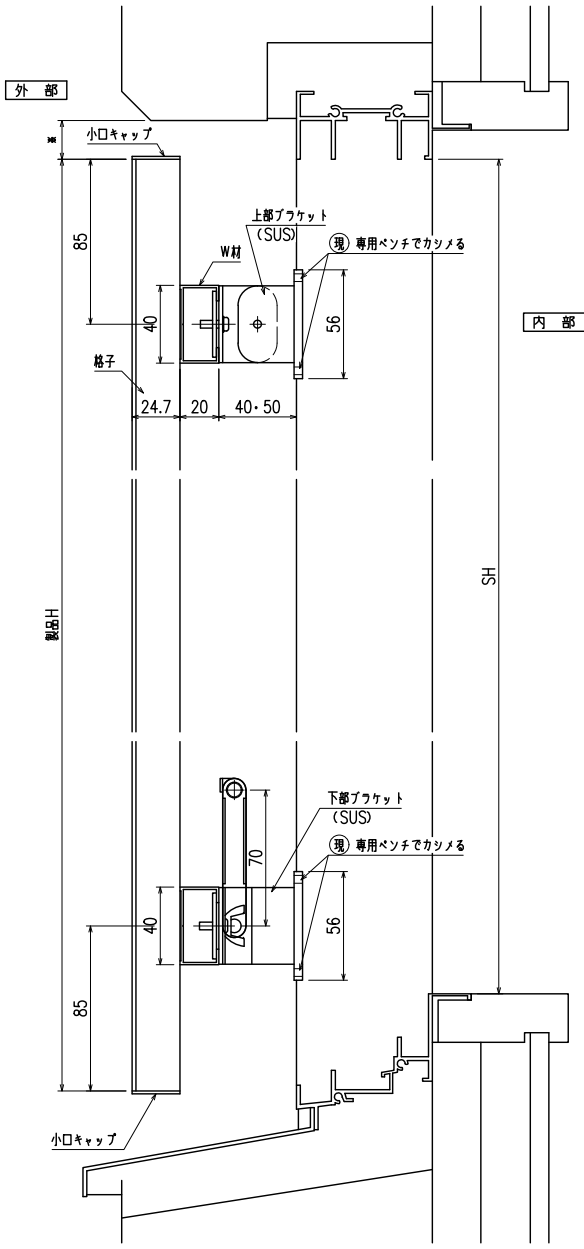

縦断面図

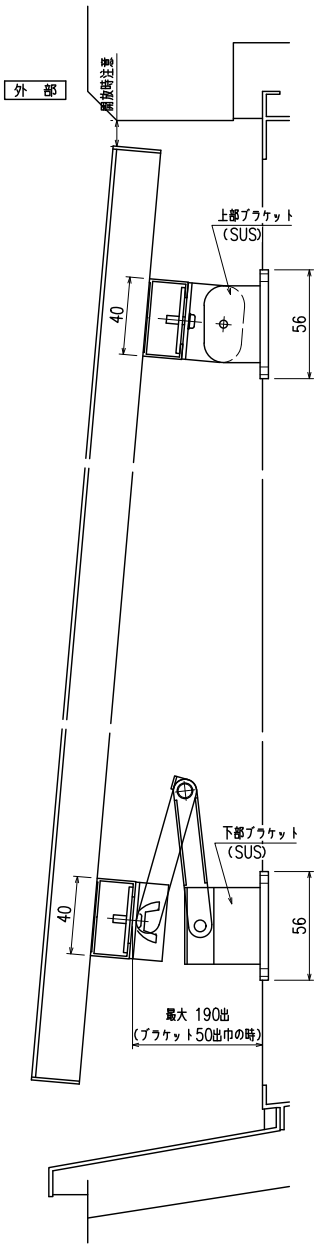


開放詳細図

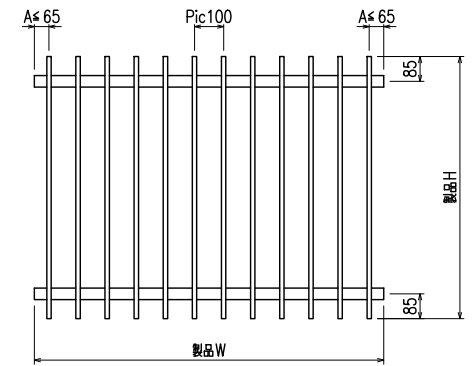


外観姿図


符号	製品W×製品H	数量

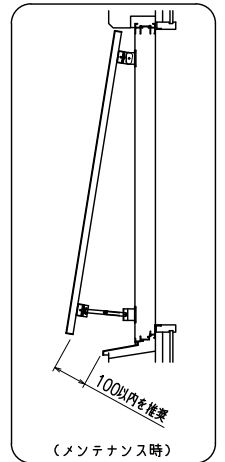

\* 取付条件によっては外部側より網戸の取外しが不可となる場合があります

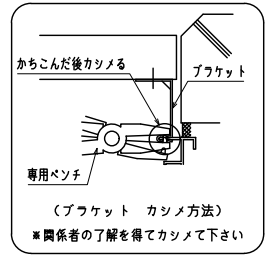

外部

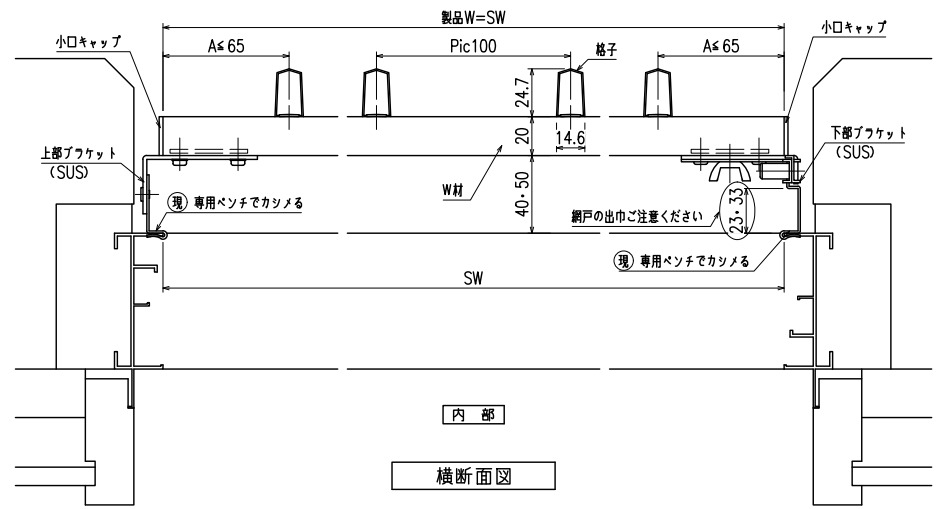

内部

横断面図

特記

工事名

工事

御設計御施行

殿  
図面名称  
殿

縦面格子  
(防犯強化付のびのびブラケット40・50出)

お客様受領印

担当

作図

No

縮尺

1/3、1/20

図番

TA03

年 月 日

作成日

株式会社 丸忠