





『あかりちゃん(スタンダード)』

スライドブラケット(RC納まり)引違い窓

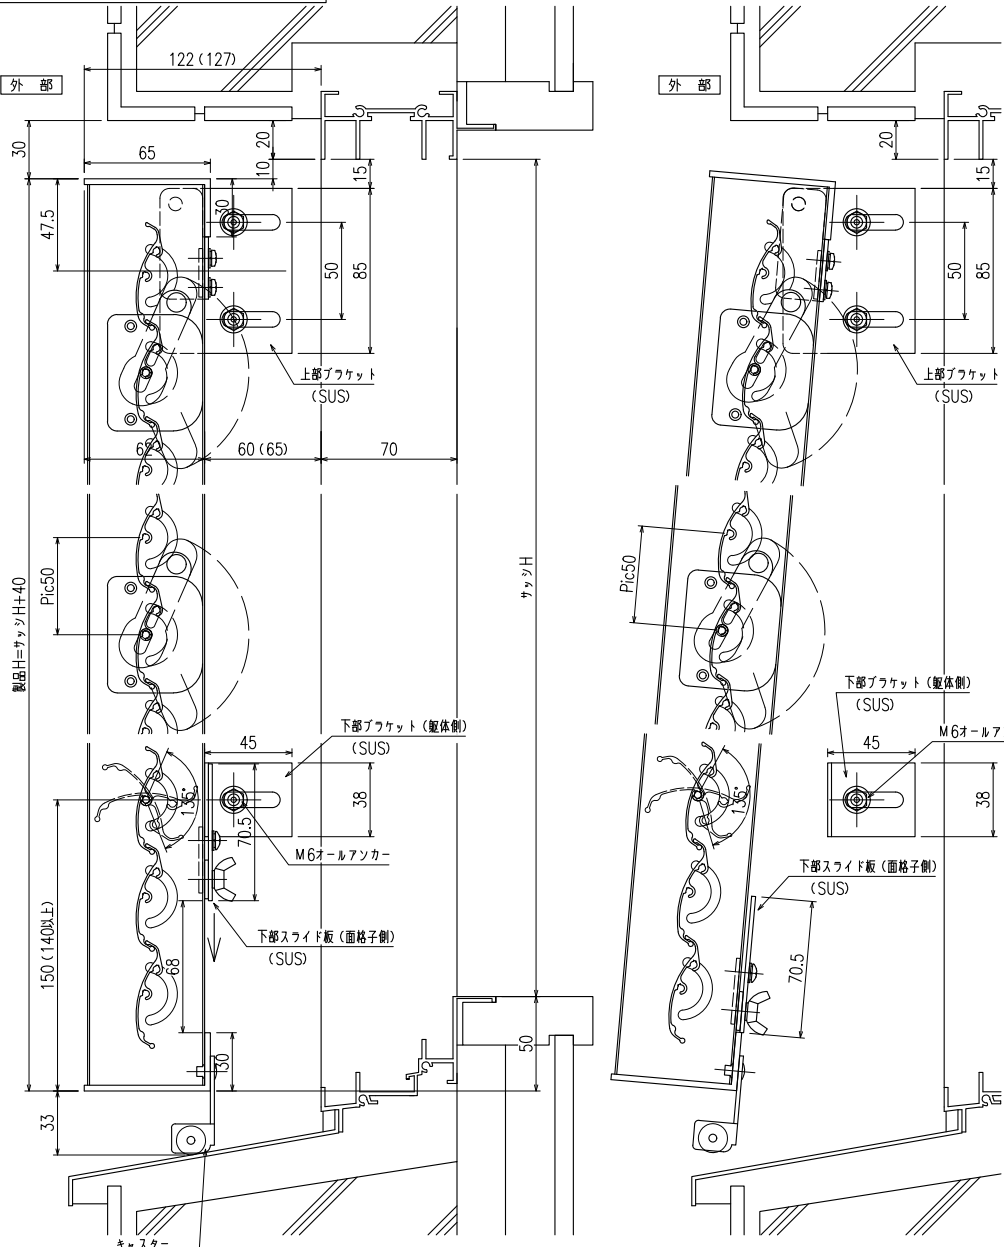

縦断面図

開放詳細図

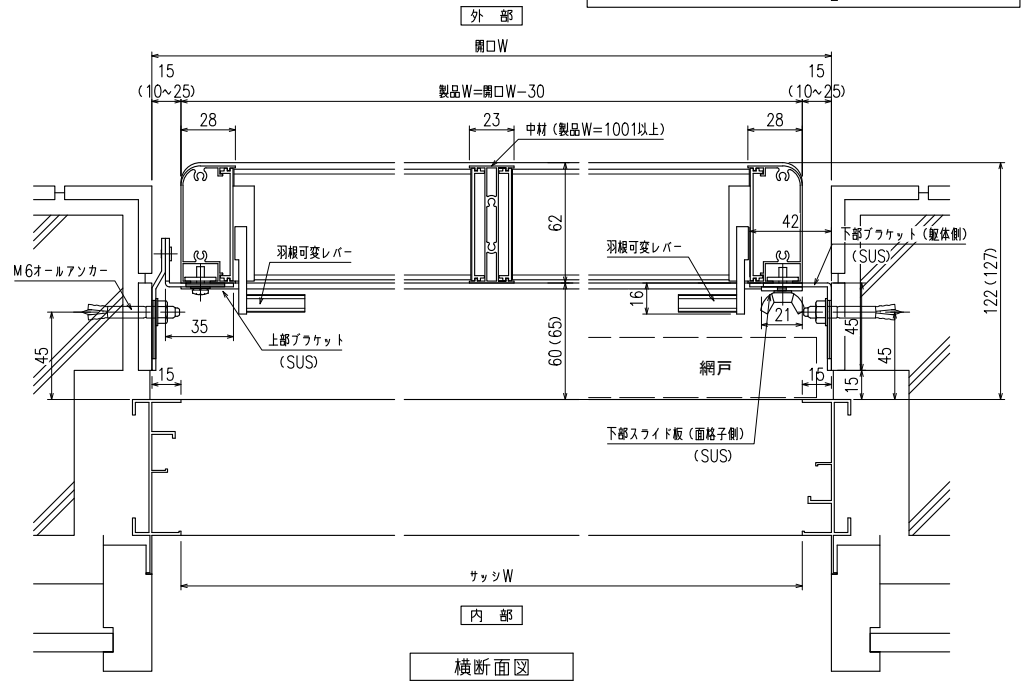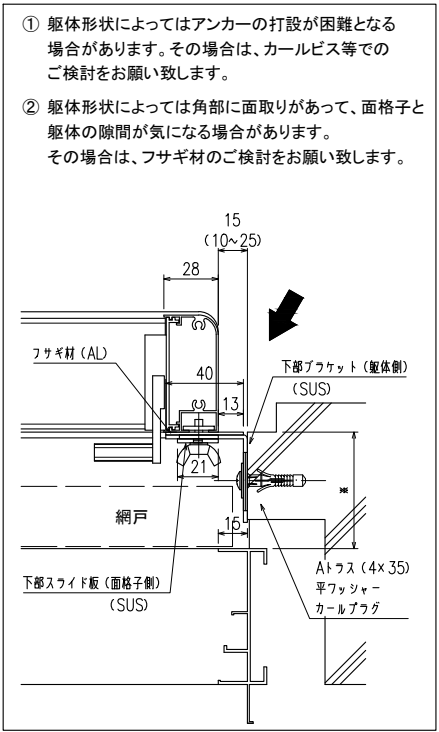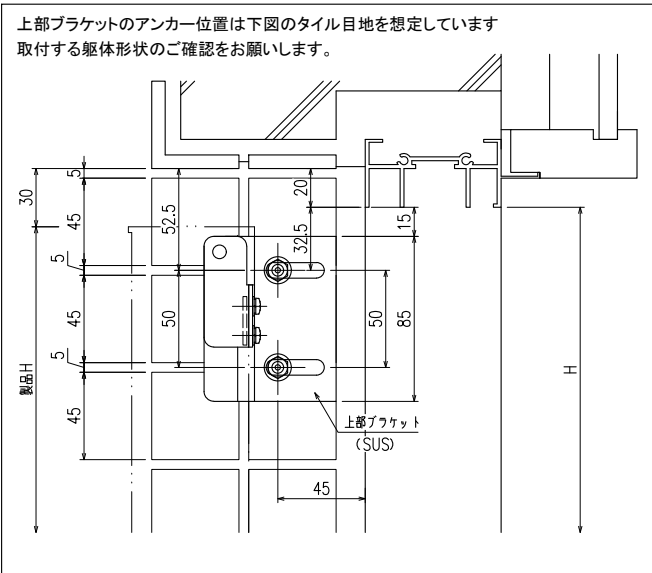

特記	工事名

御設計御施行	工事	図面名称	上下独立羽根可変面格子 『あかりちゃん(スタンダード)』 スライドブラケット(RC納まり)引違い窓
--------	----	------	---

お客様受領印	担当	作図	No	縮尺	1/3	図番	AK08
年月日			作成日				

株式会社 丸忠	
---------	--