３２φバー手摺（ＳＵＳ）　木額＋木額納まり

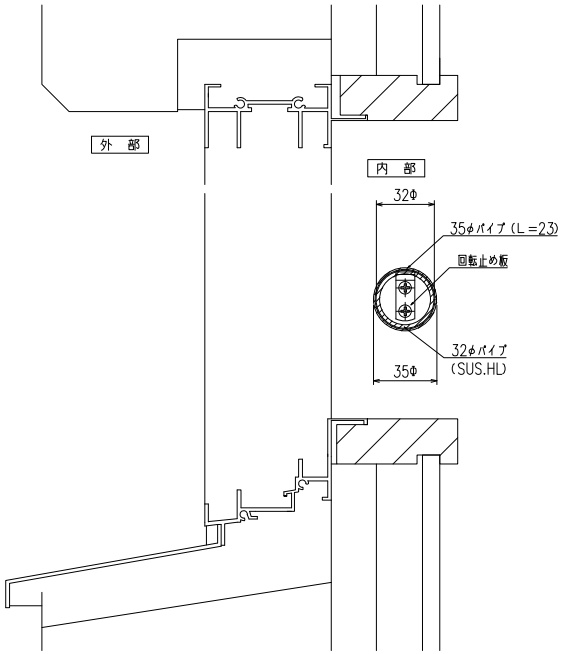

縦断面図

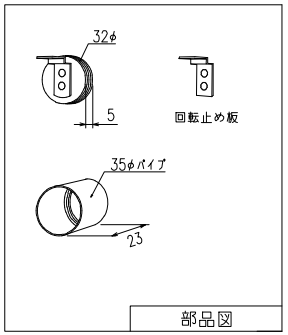

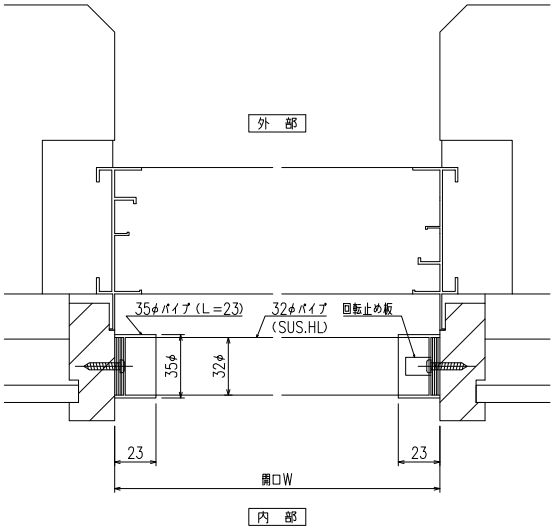

横断面図

取付手順

（１）両側に32φをビスで取付（片方は回転止めと一緒に止める）
（２）32φパイプに35φパイプ（Ｌ＝23）を2個入れる
（３）壁付けした（１）の32φ（t=5mm）へ（２）の35φパイプを寄せ回して固定
（４）最後に右記拡大図の注意喚起シールを手摺の内観右側見付面に貼付して下さい。

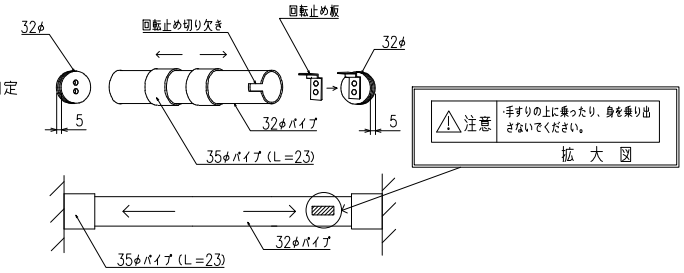

特記		工事名	工事	御設計 御施行	殿 殿	図面名称	32Φ（SUS）バー手摺（木額+木額 納まり）	お客様受領印 年　月　日	担当	作図	No	縮尺	1/3
											作成日	図番	BR05

株式会社 丸 忠

170401