
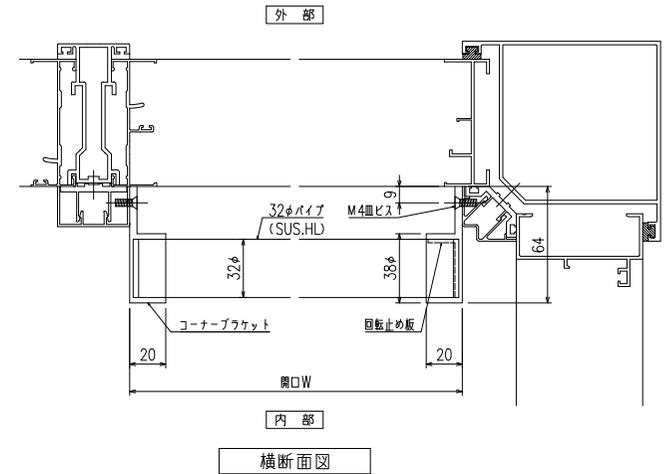
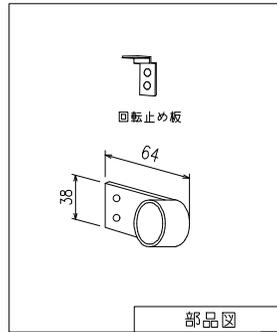


32φバー手摺 (SUS) コーナー+コーナー納まり

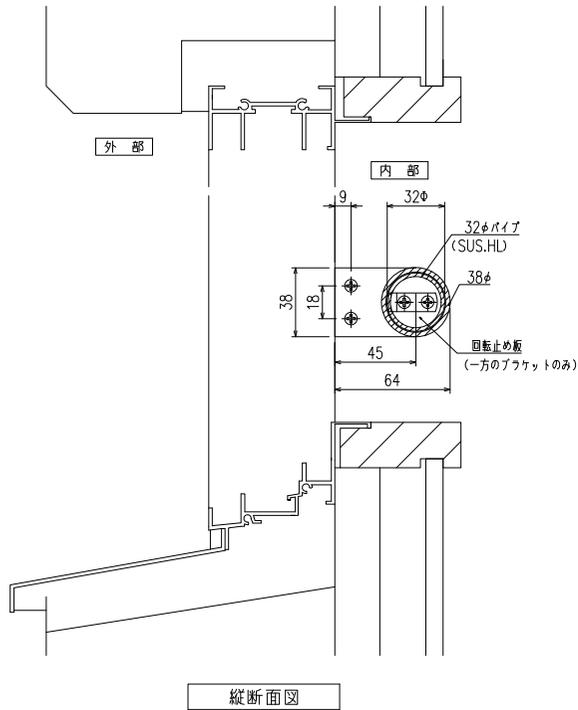

取付手順

- (1) 切り欠いた32φのパイプを回転止め板の付いたコーナープラケットに差込み取り付け
- (2) 最後に右記拡大図の注意喚起シールを手摺の内観右側に貼付して下さい。

特記	工事名	設計 初施行	殿 殿	図面名称 32φ (SUS)バー手摺 (コーナー+コーナー納まり)	お客様受領印	担当	作図	No	縮尺	1/3	図番	BR07
								作成日	株式会社 丸忠			
					年 月 日							