


網のみ脱着メンテナンス対応
全面網戸（高防虫）



引き違い窓RC造納まり カートリッジネット付あかりちゃん

上部躯体のスキマ寸法について

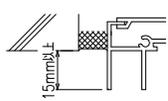



※最小15mm以上は確保して下さい
15mm以下の場合、面格子の取付が不可となります。

上部落下防止金具部分

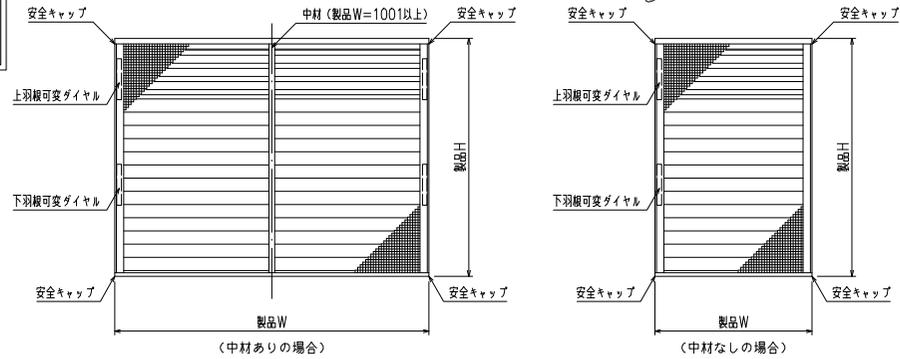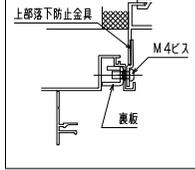


外觀姿図

羽根可変ダイヤル位置、上下可動範囲については別図【KRAK-S-O1】をご参照ください

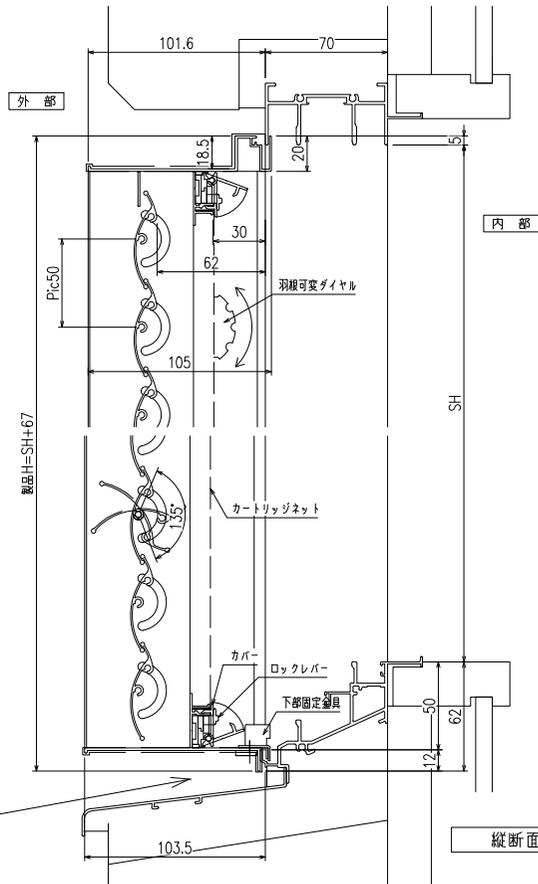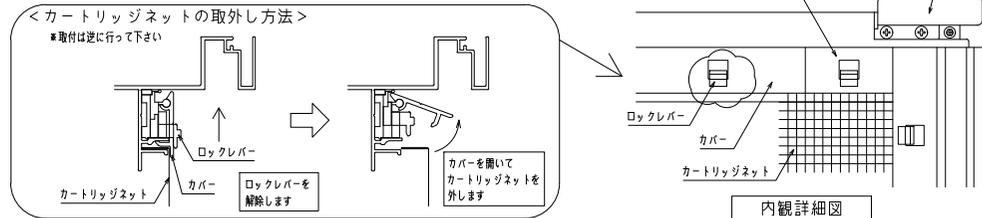


縦断面図

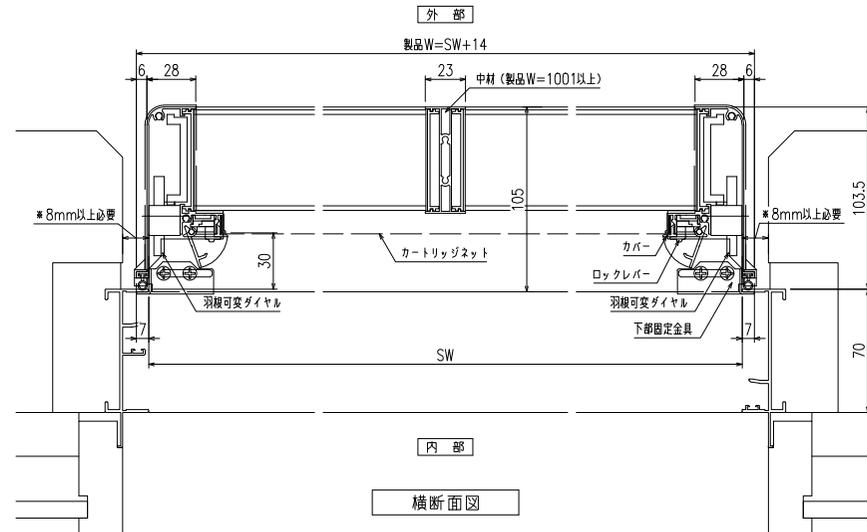

横断面図

※商品改良の為、予告なく仕様変更の事がありますのでご了承承願います。


特記 ◇ ◇ ◇ ◇	工事名	図面名 カートリッジネット付あかりちゃん (引き違い窓 RC造納まり図)	お客様受領印	縮尺	不二サッシ			図番
	工事番		年 月 日	1/20	承認	審査	作成	F
				1/3				KRAK01 RC

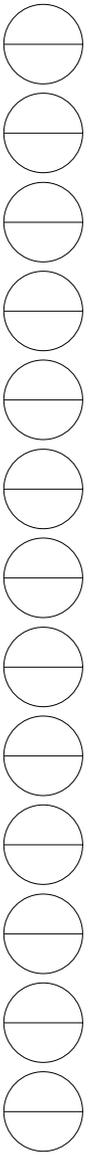

網のみ脱着メンテナンス対応
全面網戸（高防虫）



引き違い窓ALC造納まりカートリッジネット付あかりちゃん

上部躯体のスキマ寸法について

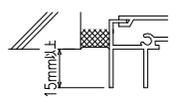


※最小15mm以上は
確保して下さい
15mm以下の場合、面格子の
取付が不可となります。

上部落下防止金具部分

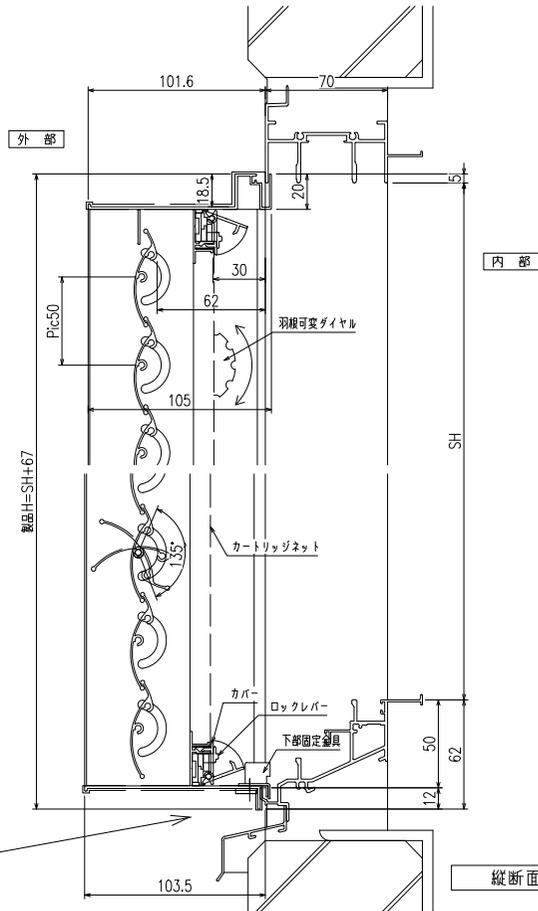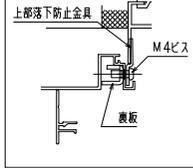


縦断面図

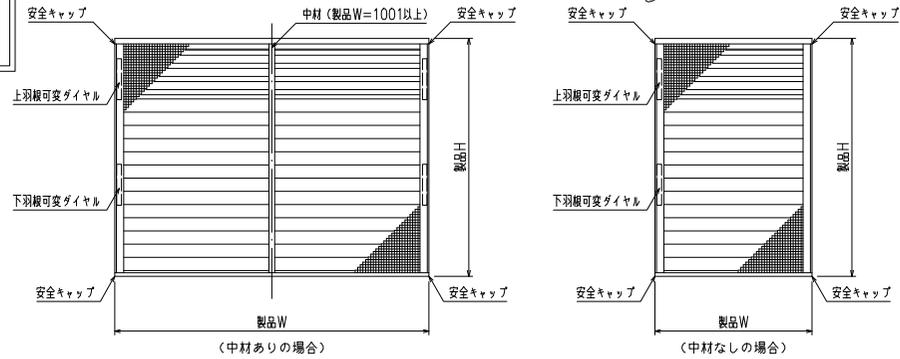


外觀姿図

羽根可変ダイヤル位置、上下可動範囲については
別図【KRAK-S-O1】をご参照ください

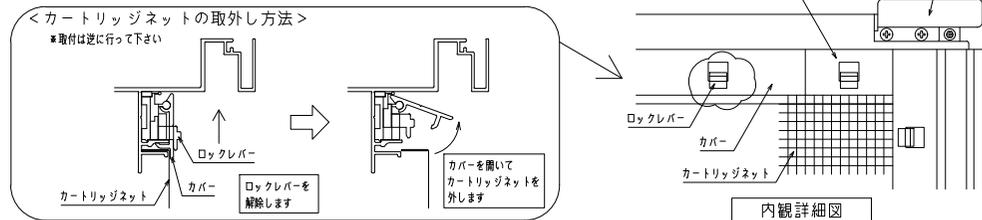

内観詳細図

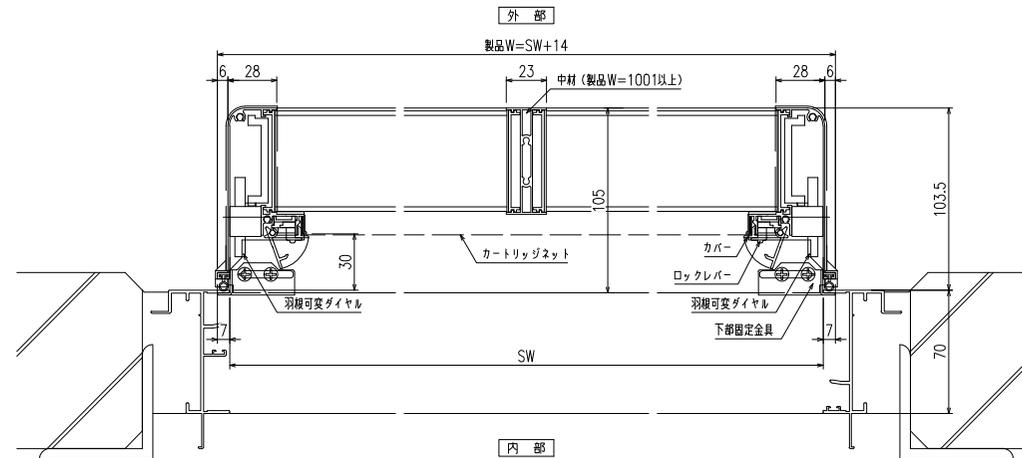

横断面図

※商品改良の為、予告なく仕様変更する事がありますので予めご了承願います。

◇ 特 ◇ 記 ◇ ◇	工事名	図 面 名 カートリッジネット付あかりちゃん (引き違い窓 ALC造納まり図)	お客様受領印	縮尺	不二サッシ			図番
	工事番		年 月 日	1/20	承認	審査	作成	F
				1/3				KRAK01 ALC