



※本図は「引き違い窓」への取付を想定しております※

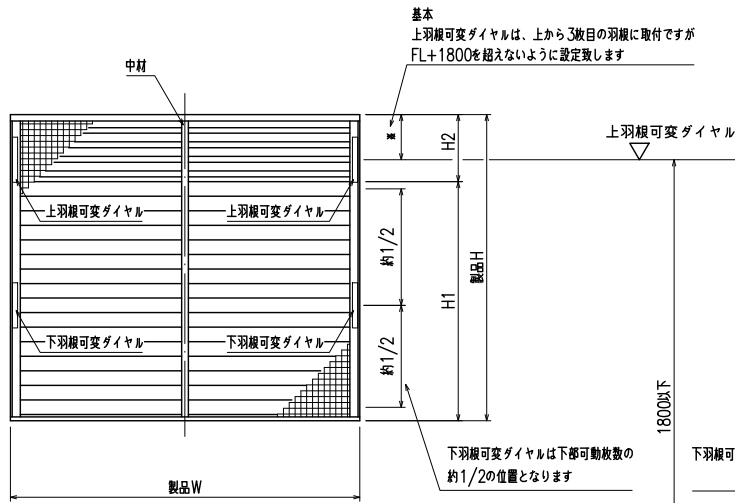

外観図


(製品W=1001以上は中材あり)

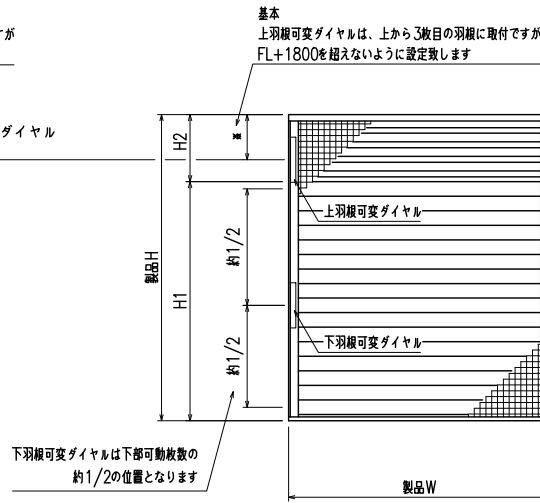

外観図


(製品W=1001未満は中材なし)
【外観側より左側に羽根可変ダイヤル取付】

製品H=600以下の場合には羽根可変ダイヤルは1段のみの取付となります

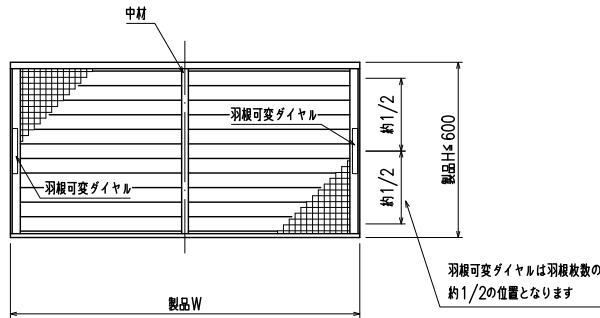

外観図


(製品W=1001以上は中材あり)

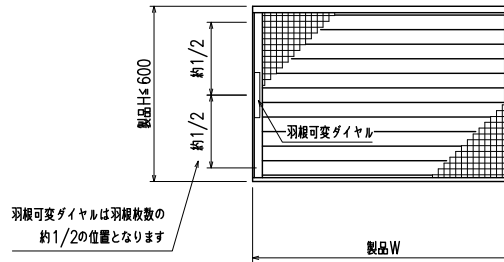

外観図

(製品W=1001未満は中材なし)
【外観側より左側に羽根可変ダイヤル取付】

上羽根可変ダイヤルの1枚下の羽根までが上部可動範囲となります
残りの部分が下部可動範囲となります

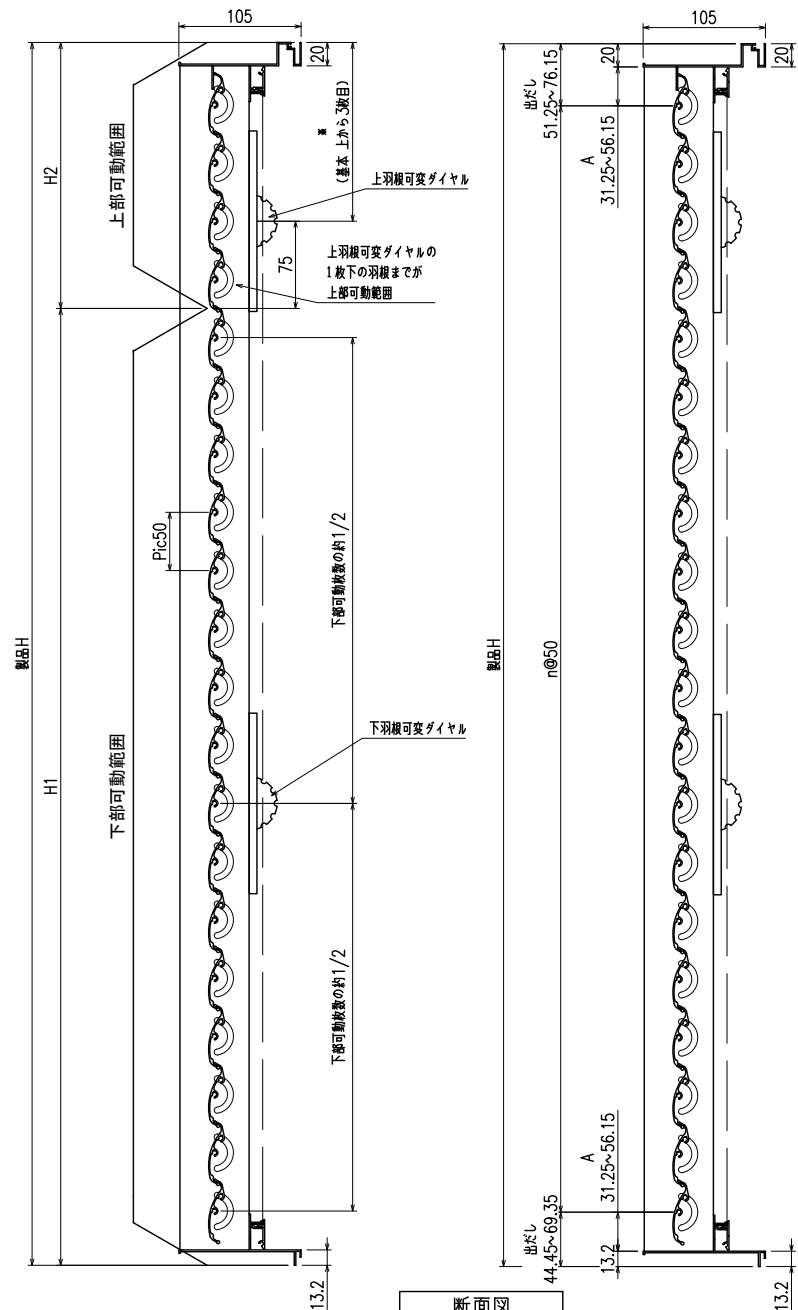

【羽根割付図】

断面図

特記	工事名	御設計御施行	工事	図面名称	『カートリッジネット付あかりちゃん』 羽根可変ダイヤル位置・可動分割範囲について	お客様受領印	担当	作図	No	縮尺	1/20・1/5	図番	KRAK-S-01	
									作成日					株式会社 丸忠
						年 月 日								