








網のみ脱着メンテナンス対応
全面網戸（高防虫）
引き違い窓納まり カートリッジネット付全面網戸

上部躯体のスキマ寸法について

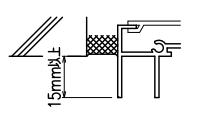


*最小15mm以上は確保して下さい
15mm以下の場合、面格子の取付が不可となります。

上部落下防止金具部分

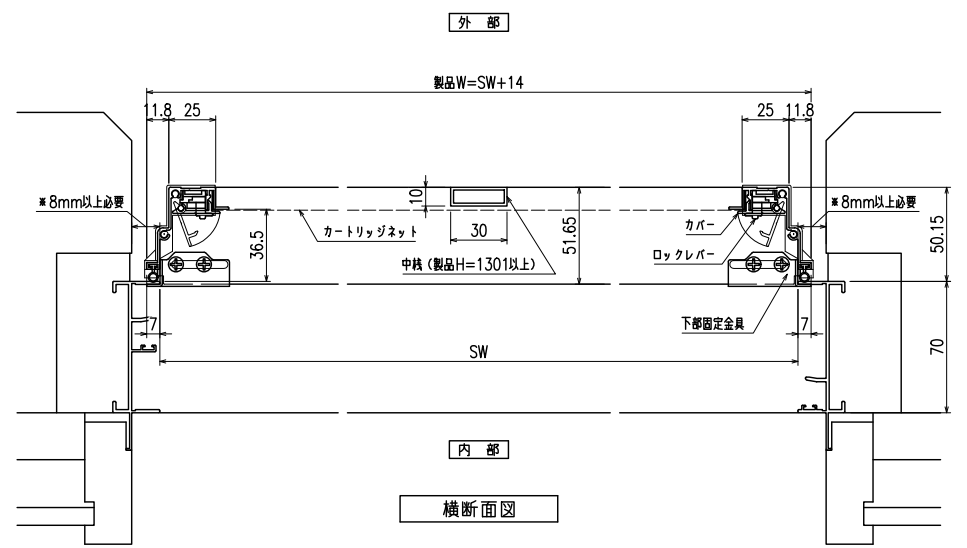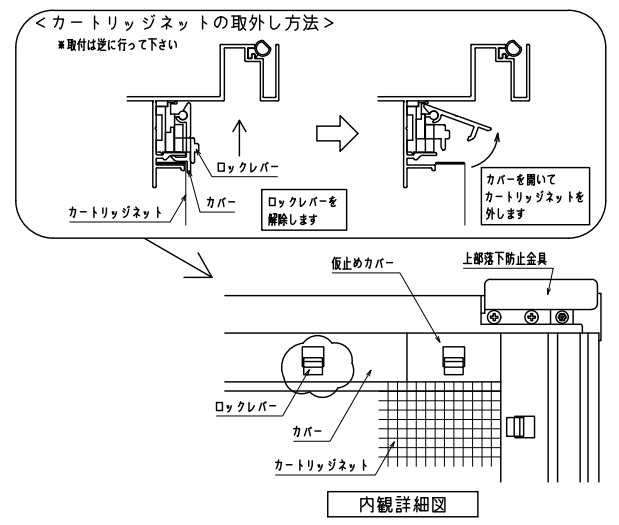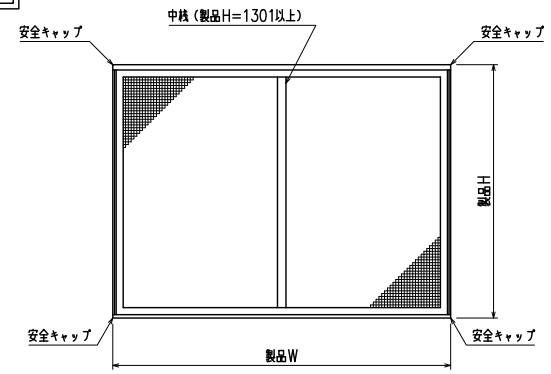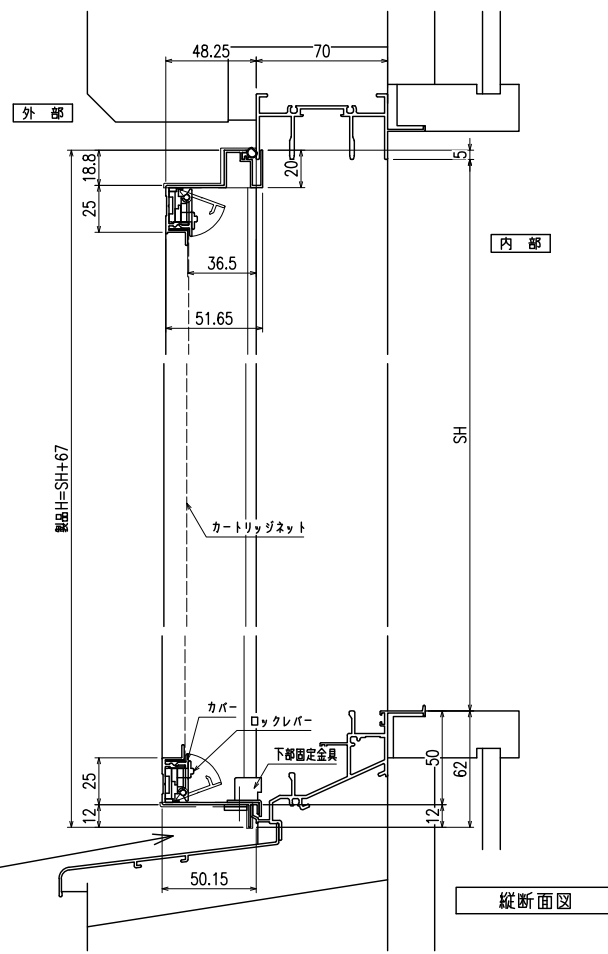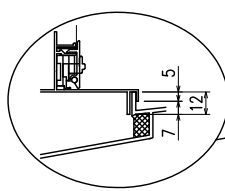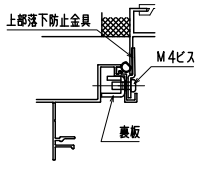

*商品改良の為、予告なく仕様変更する事がありますので予めご了承願います。

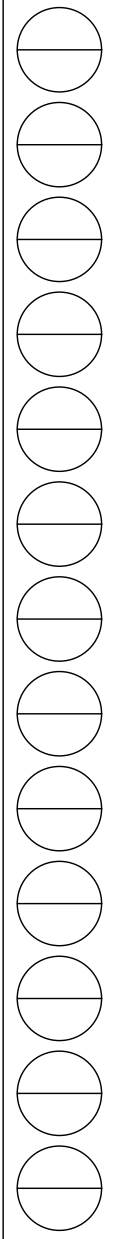

特記	工事名	図面名	お客様受領印	縮尺	不二サッシ			図番
	工番		年 月 日	1/20 1/3	承認	審査	作成	
		カートリッジネット付全面網戸 (引き違い窓・納まり図)						