網のみ脱着メンテナンス対応
全面網戸（高防虫）

引き違い＋FIX段窓RC造納まり　カートリッジネット付四方枠縦面格子

不二サッシ

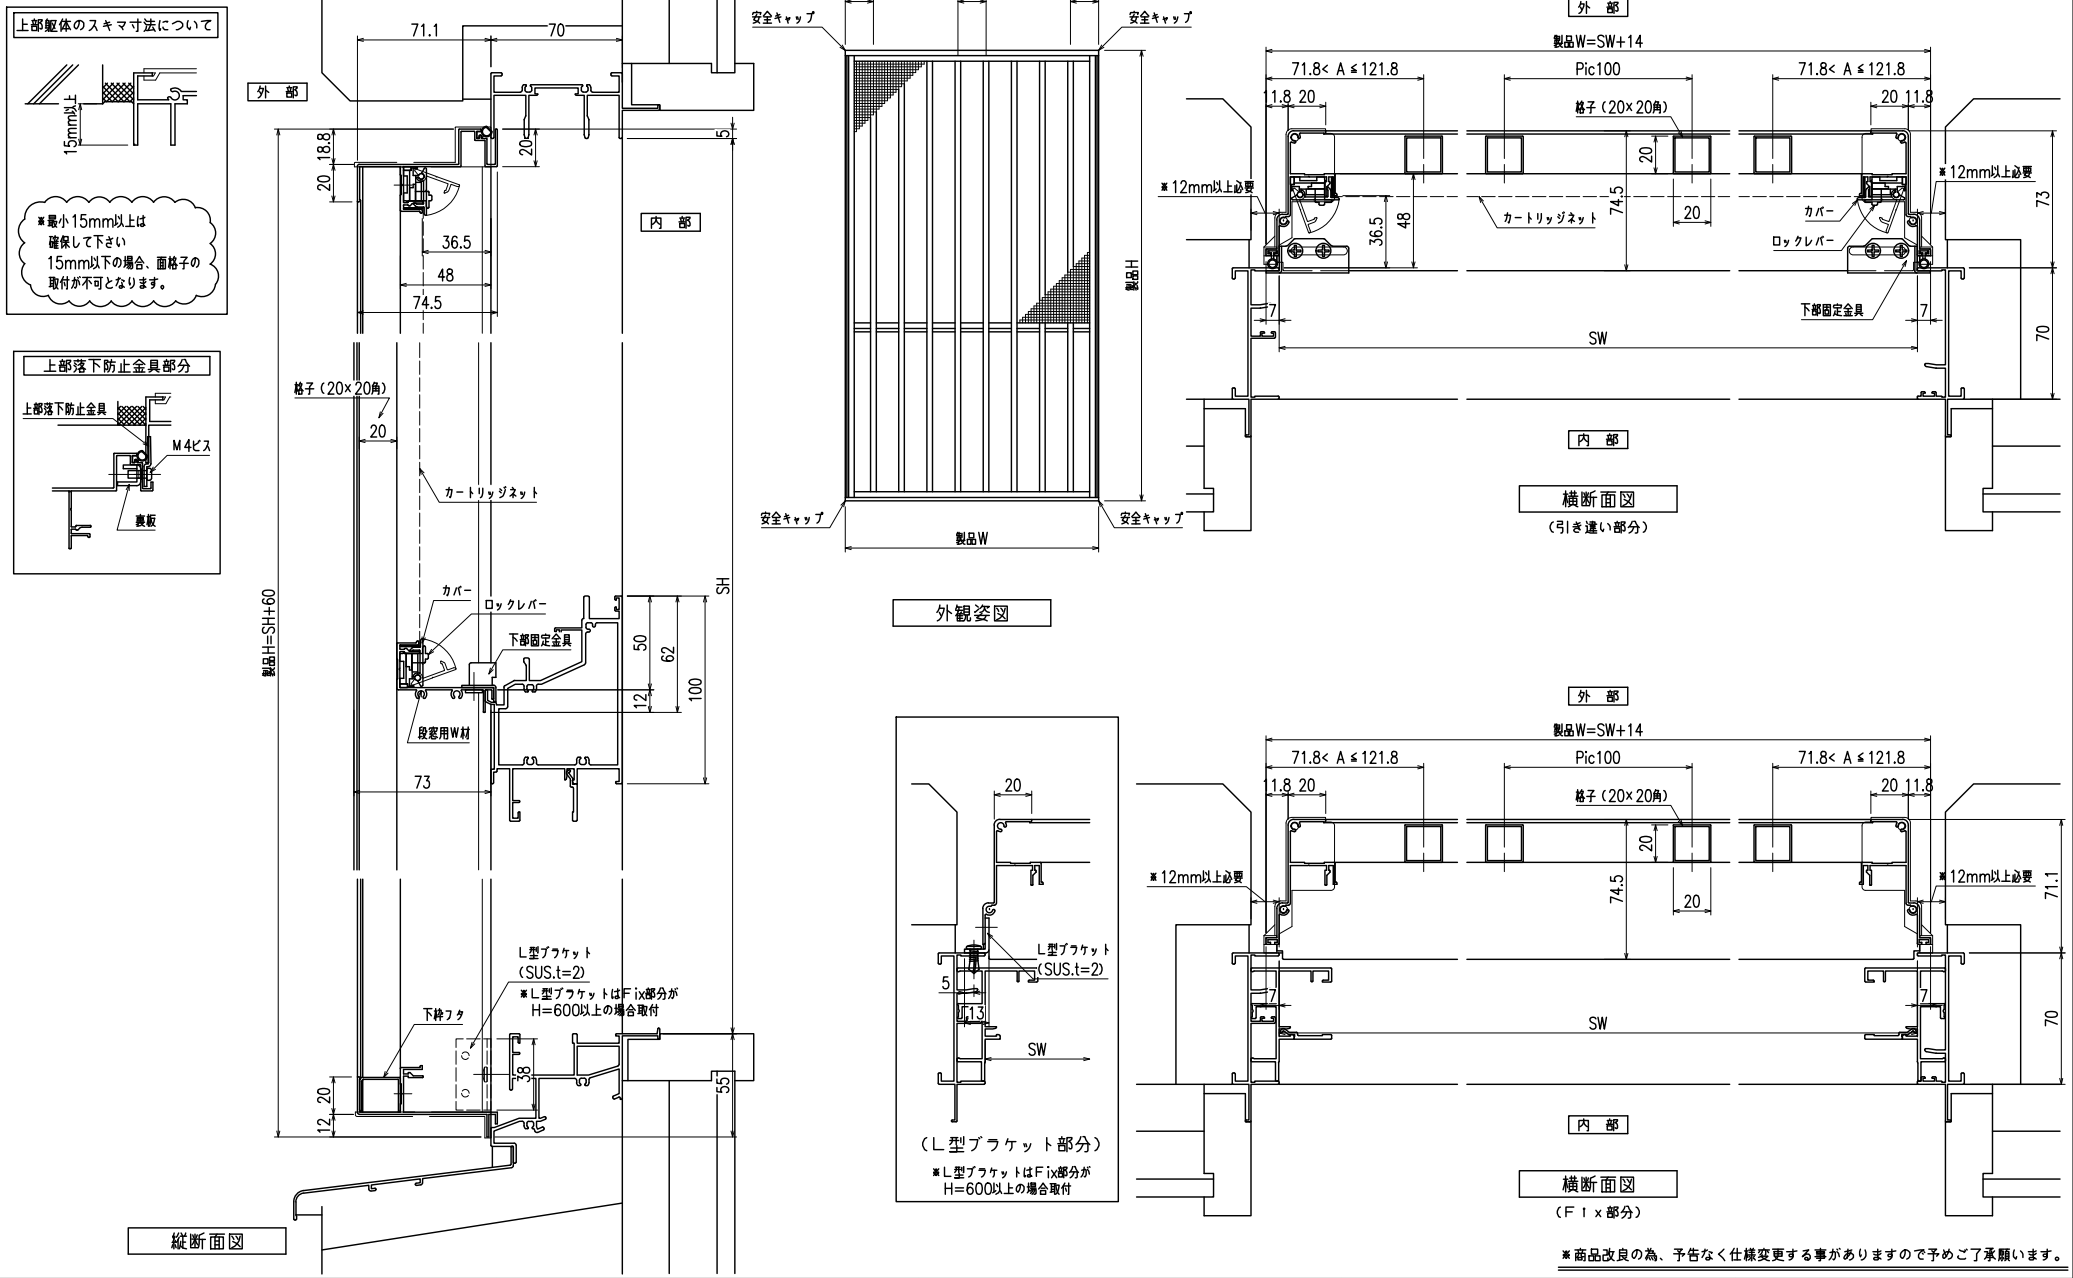

※商品改良の為、予告なく仕様変更する事がありますので予めご了承願います。

特記	工事名	図面名	カートリッジネット付四方枠縦面格子 (引き違い・Fix段窓　RC造納まり図)	お客様受領印 年　月　日	縮尺 1/20 1/3	不二サッシ 承認 / 審査 / 作成	図番 F KRST02 RC
	工番						

網のみ脱着メンテナンス対応
全面網戸（高防虫）

引き違い＋FIX段窓ALC造納まりカートリッジネット付四方枠縦面格子

不二サッシ

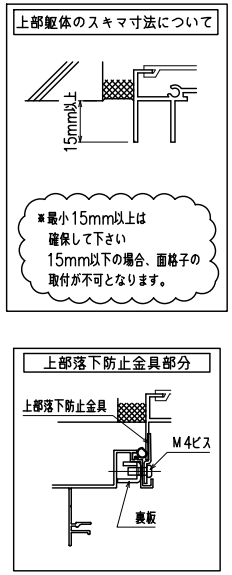

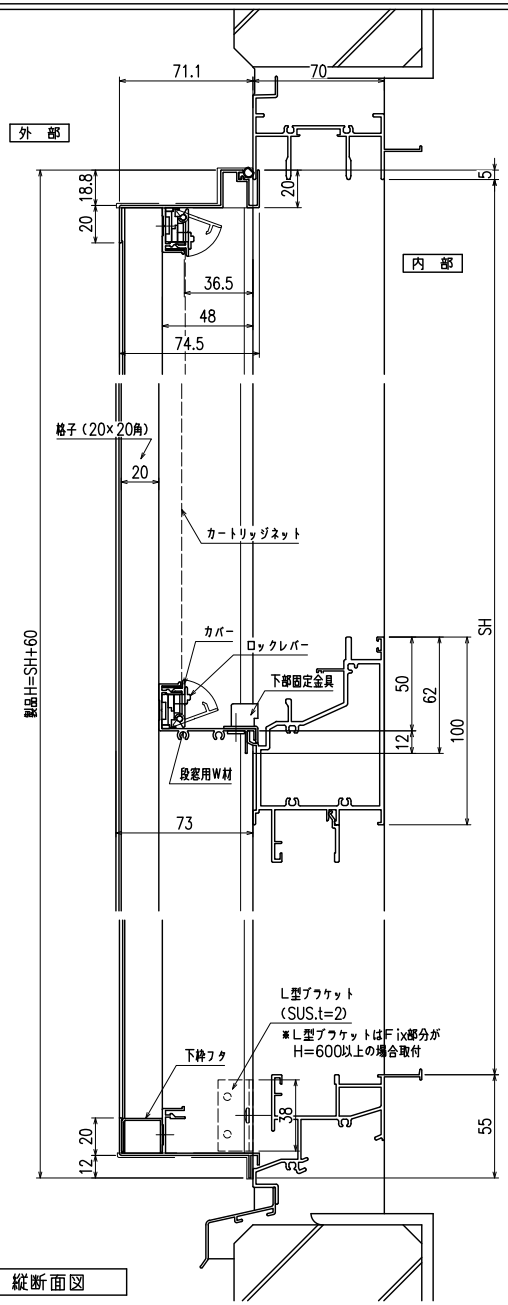

縦断面図

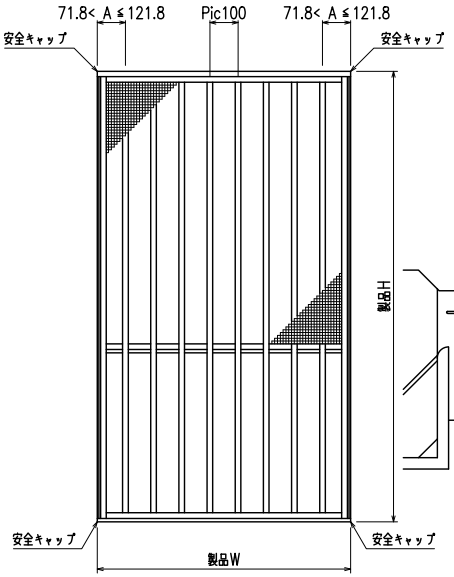

外観姿図

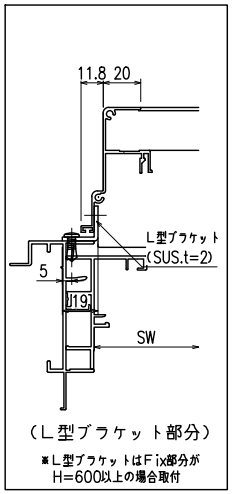

（L型ブラケット部分）
※L型ブラケットはFix部分が
H=600以上の場合取付

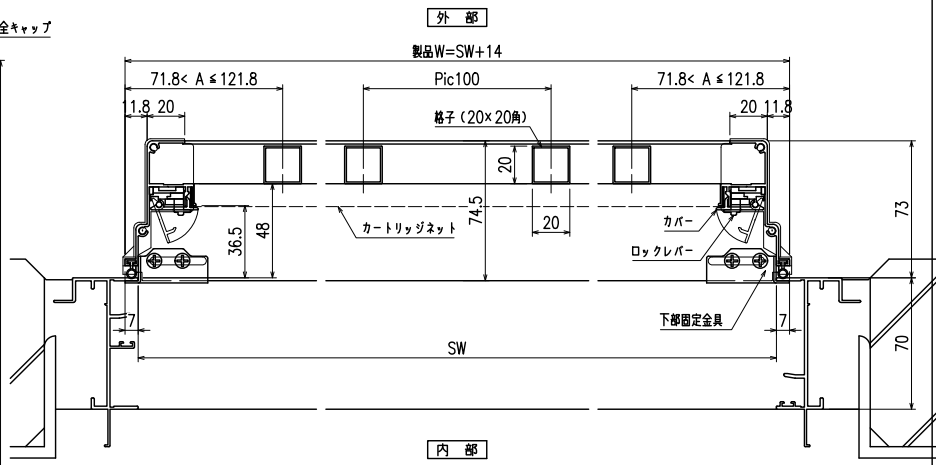

横断面図
（引き違い部分）

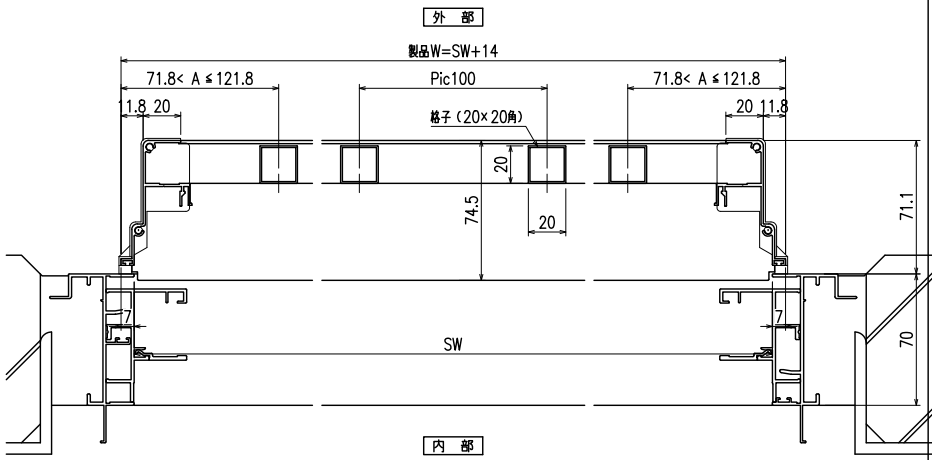

横断面図
（Ｆｉｘ部分）

※商品改良の為、予告なく仕様変更する事がありますので予めご了承願います。

特記	工事名	図面名	カートリッジネット付四方枠縦面格子（引き違い・Ｆｉｘ段窓　ＡＬＣ造納まり図）	お客様受領印 年　月　日	縮尺 1/20 1/3	不二サッシ 承認	審査	作成	図番 F KRST02 ALC
	工番							