




網のみ脱着メンテナンス対応 引き違い+FIX段窓RC造納まり カートリッジネット付 四方枠横面格子  
全面網戸 (高防虫)

上部躯体のスキマ寸法について

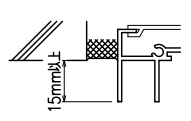


※最小15mm以上は確保して下さい  
15mm以下の場合、面格子の取付が不可となります。


上部落下防止金具部分

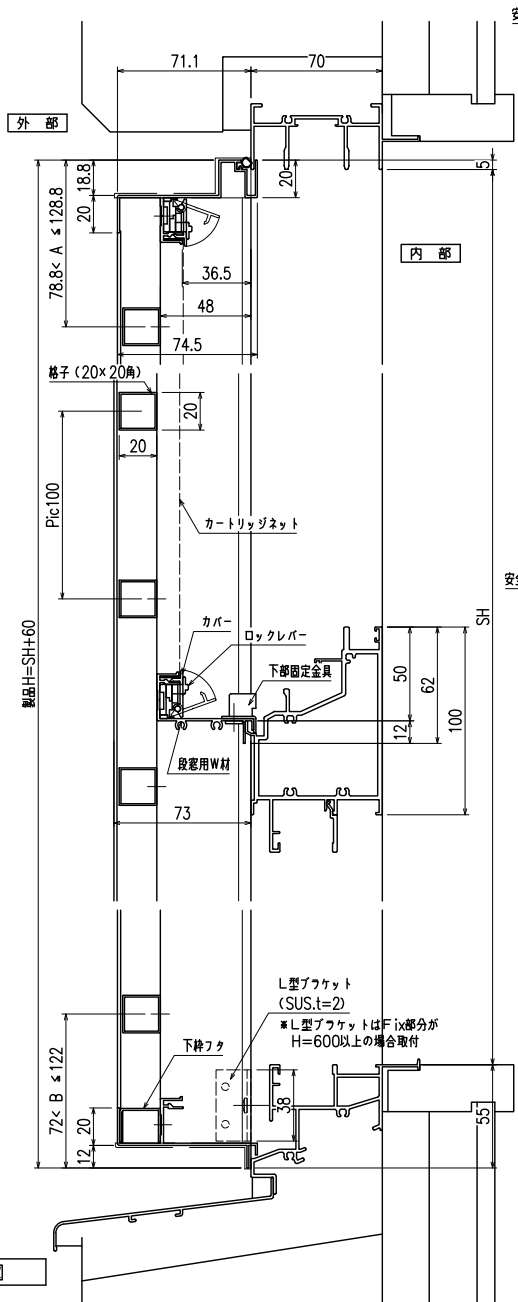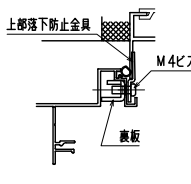


縦断面図

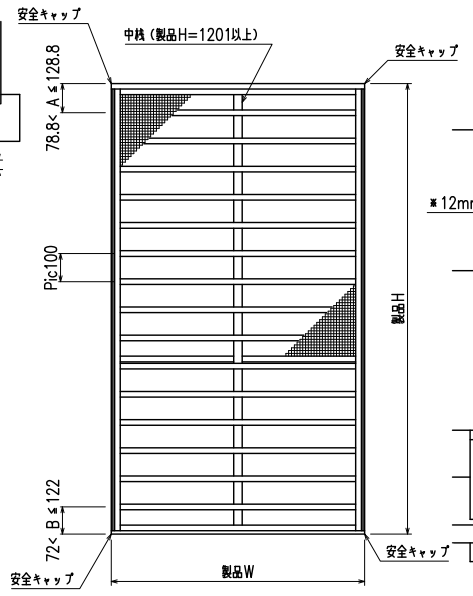


外観姿図

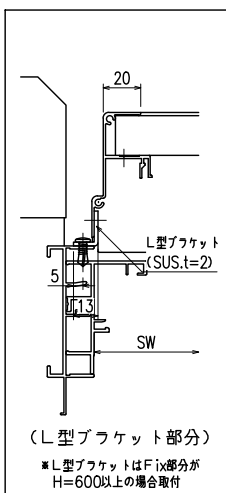

(L型ブラケット部分)  
※L型ブラケットはFix部分がH=600以上の場合取付

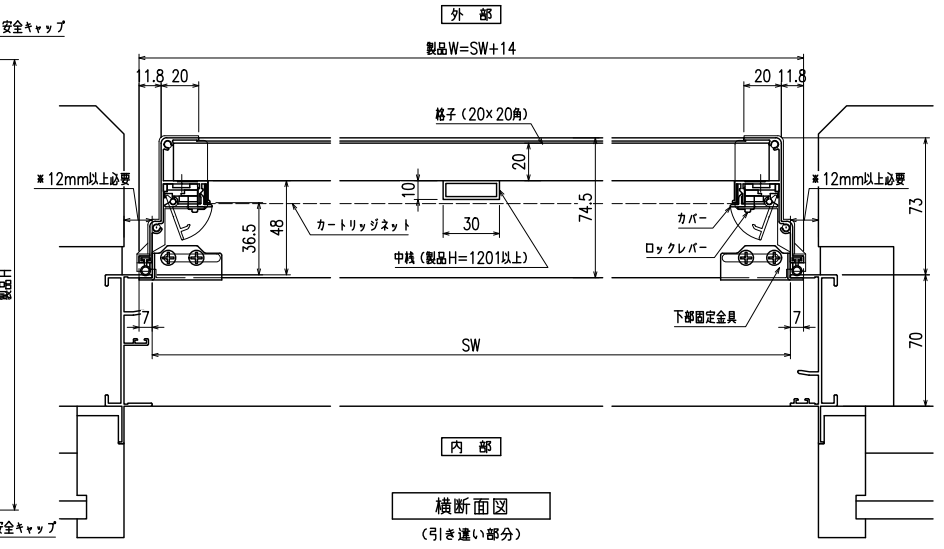

横断面図  
(引き違い部分)

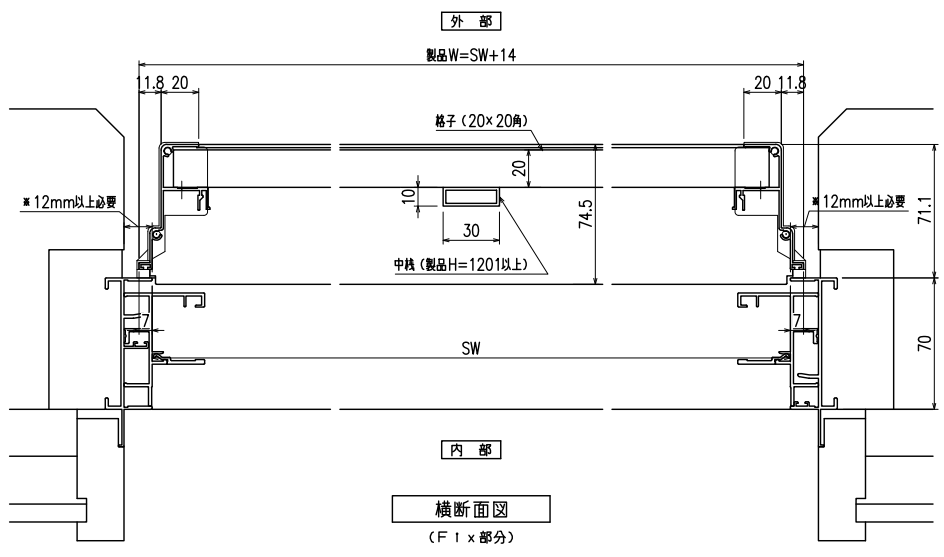

横断面図  
(Fix部分)

※商品改良の為、予告なく仕様変更する事がありますので予めご了承願います。

特記	工事名
	工番

図面名	カートリッジネット付 四方枠横面格子 (引き違い・Fix段窓 RC造納まり図)
-----	--

お客様受領印	縮尺	不二サッシ			図番
年 月 日	1/20	承認	審査	作成	F
	1/3				KRSY02
					RC

