



網戸・障子 メンテ対応 上下独立羽根可変面格子 あかりちゃんスタンダード
 ストップ機能付 (防犯強化付のびのびブラケット 40・50出)

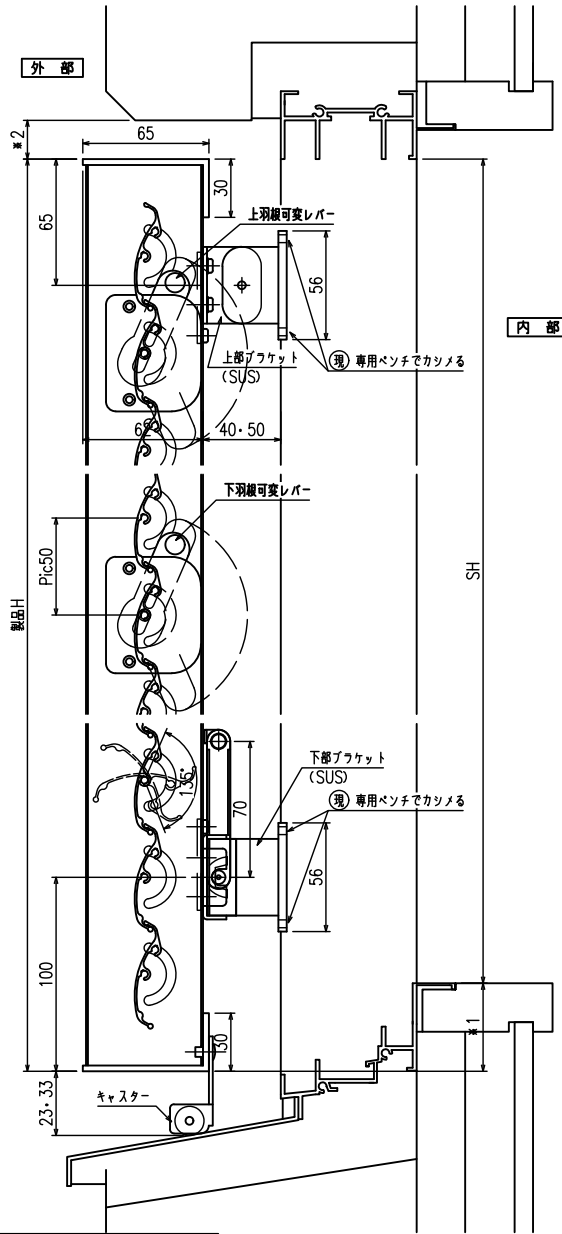


縦断面図

製品Hは下部キャスター高さ (23or33) を基準にブラケット開放時に支障の無い事を確認の上、設定して下さい。

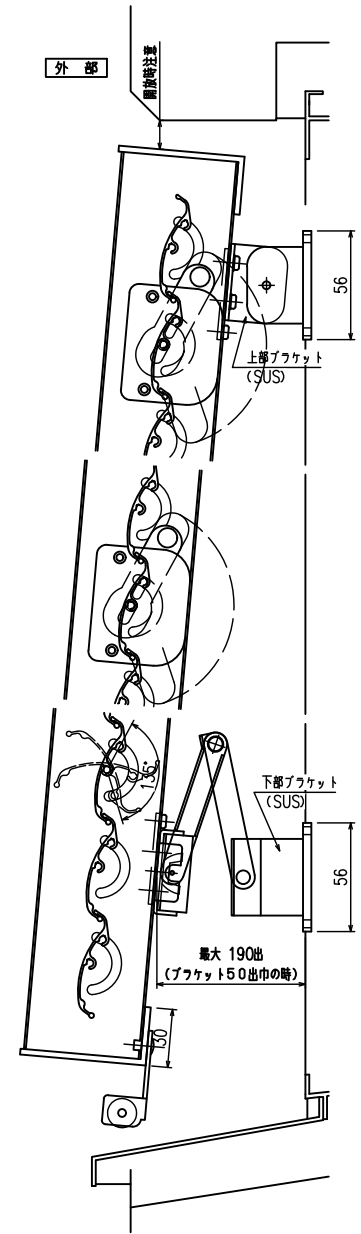


開放詳細図


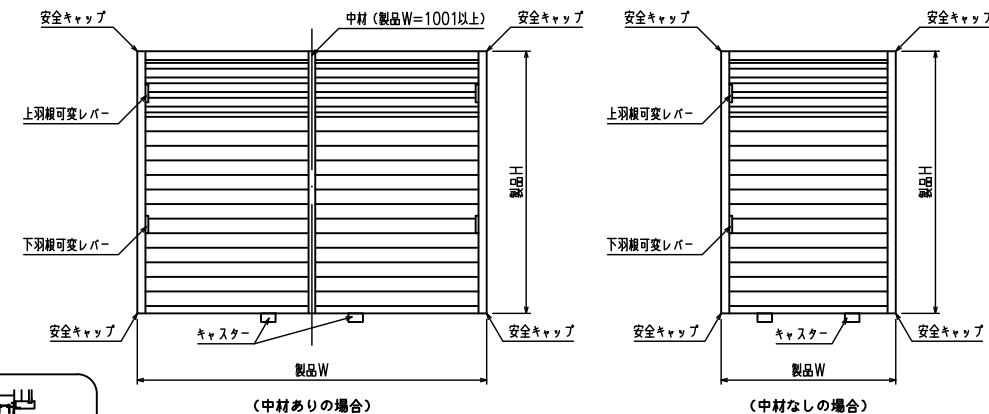


外観姿図

羽根可変レバー位置、上下可動範囲については別図【AK-S-011】をご参照ください

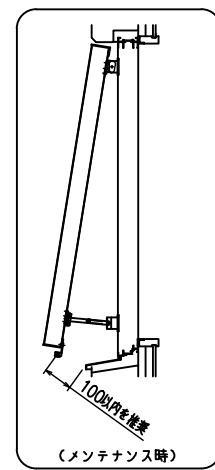

メンテナンス時

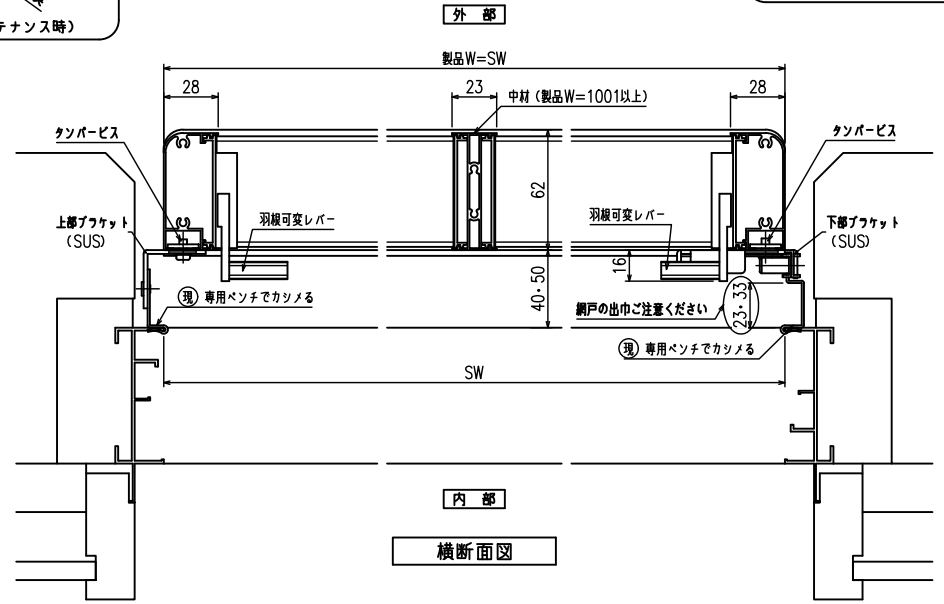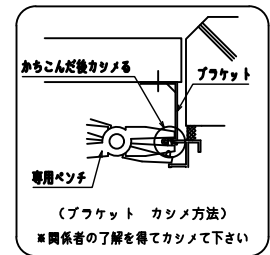

横断面図

特記	工事名	御設計御施行	工事	図面名称	上下独立羽根可変面格子 『あかりちゃん(スタンダード)』 (防犯強化付のびのびブラケット 40・50出)	お客様受領印	担当	作図	No	縮尺 1/3、1/20	図番 AK03
									作成日		
株 丸 忠											