



あかりちゃんSD (羽根固定)

(Z型ブラケット 30・40・50・60出)

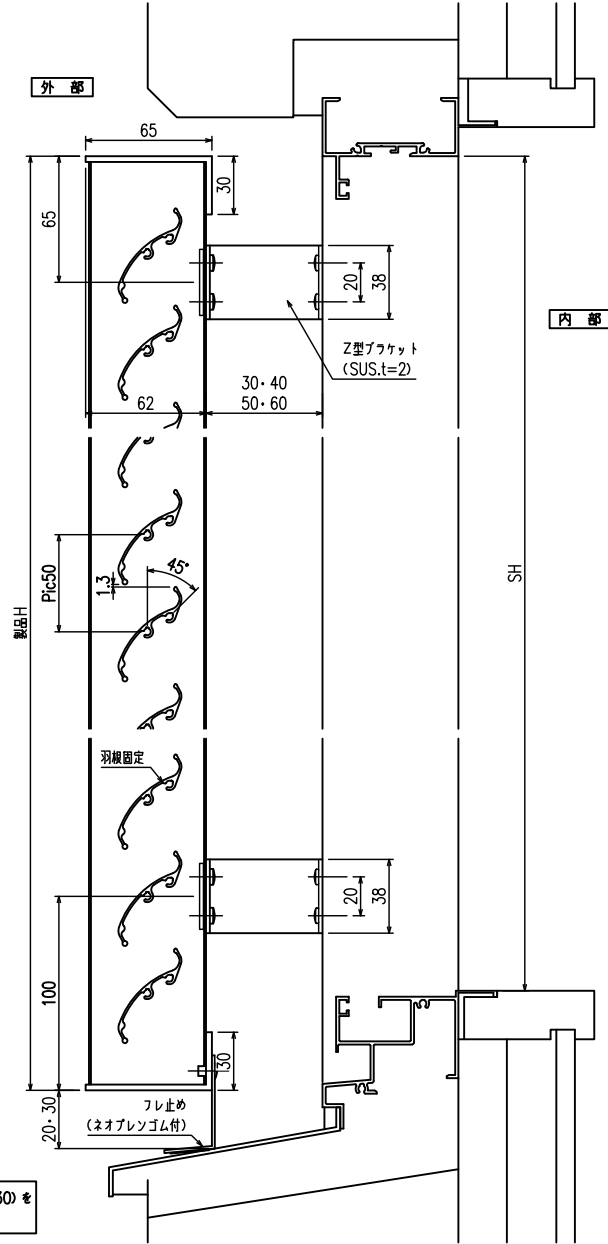

縦断面図

製品Hは下部フレ止め高さ(20or30)を基準に設定して下さい。

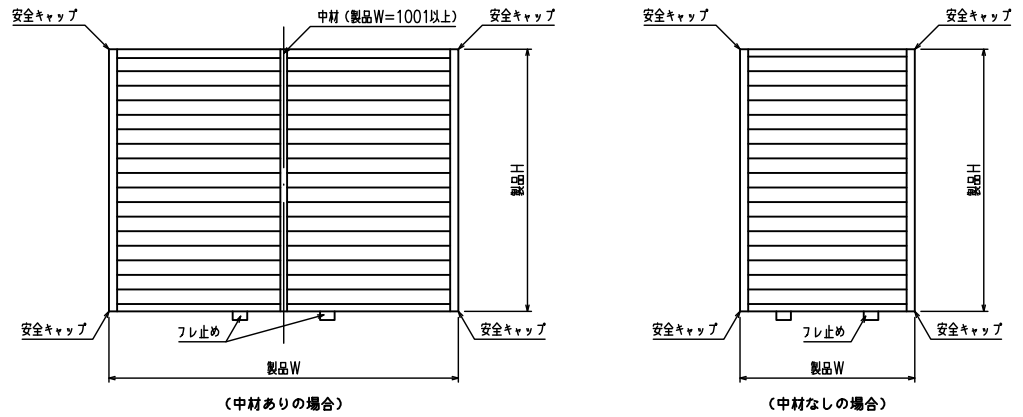


(中材ありの場合)

(中材なしの場合)

外観図

符号	製品W×製品H	数量

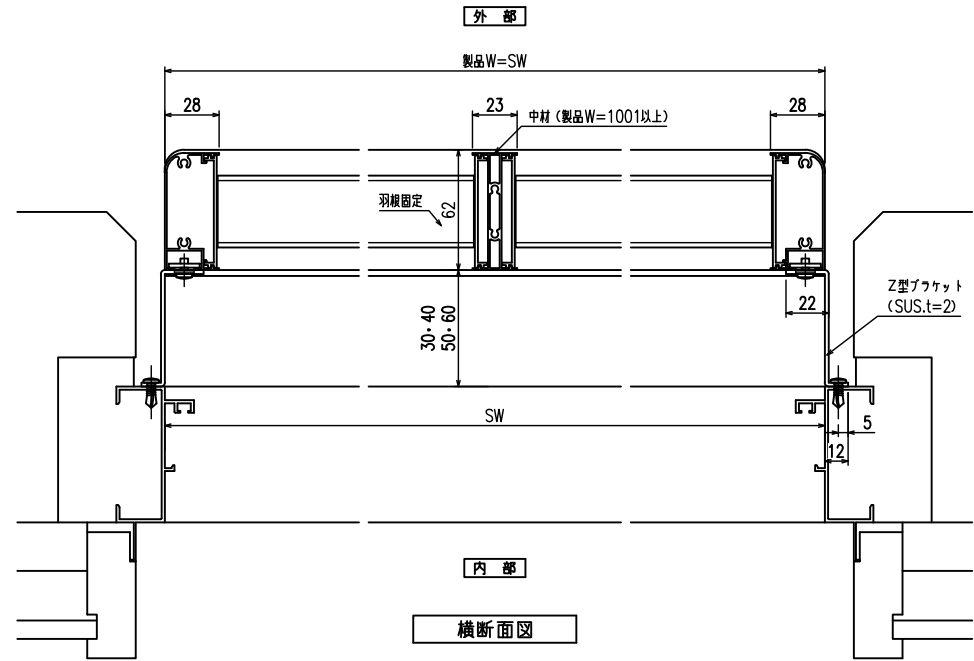

横断面図

外部

内部

特記

工事名

工事

御設計御施行

図面名称

あかりちゃんSD(羽根固定)
(Z型ブラケット30・40・50・60出)

お客様受領印

担当

作図

No

縮尺 1/3、1/20

図番 AKK01

年 月 日

作成日

株式会社 丸 忠