※本図は「引き違い窓」への取付を想定しております※

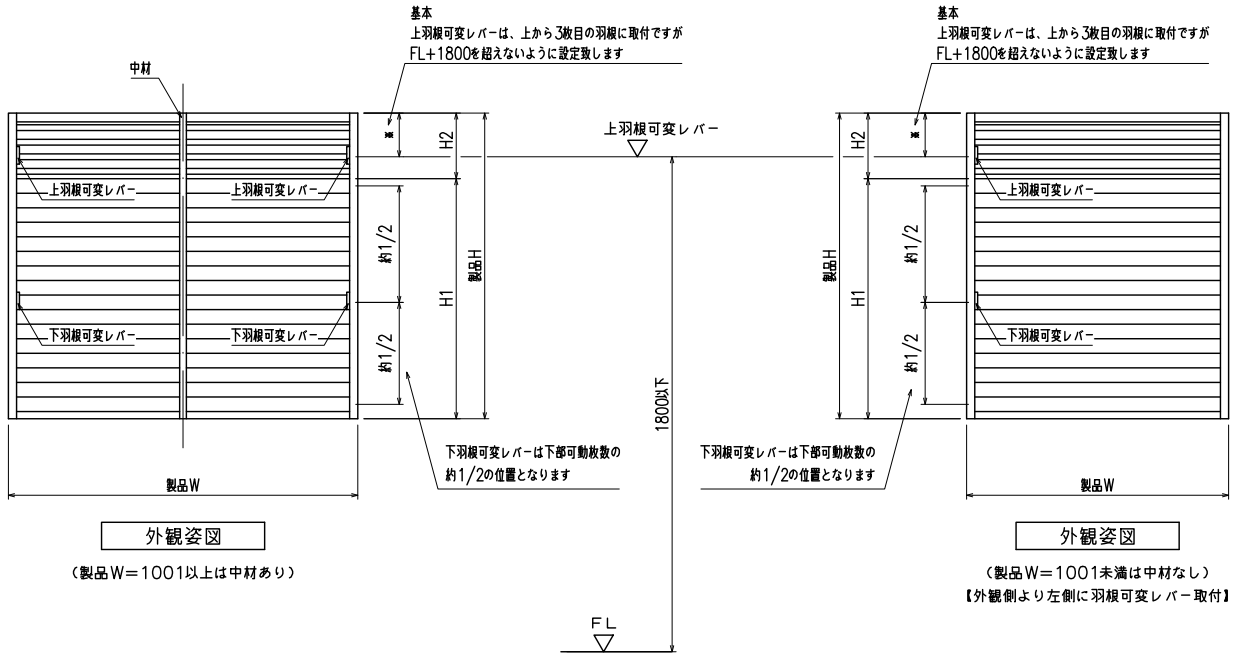

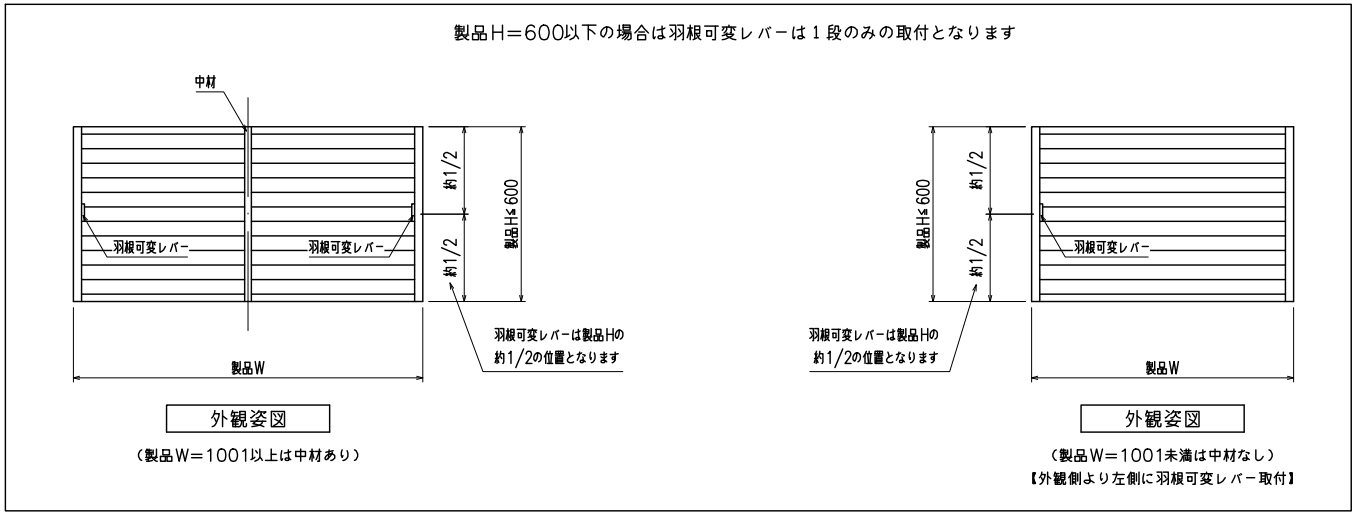

上羽根可変レバーの１枚下の羽根までが
上部可動範囲となります
残りの部分が下部可動範囲となります

【羽根割付図】

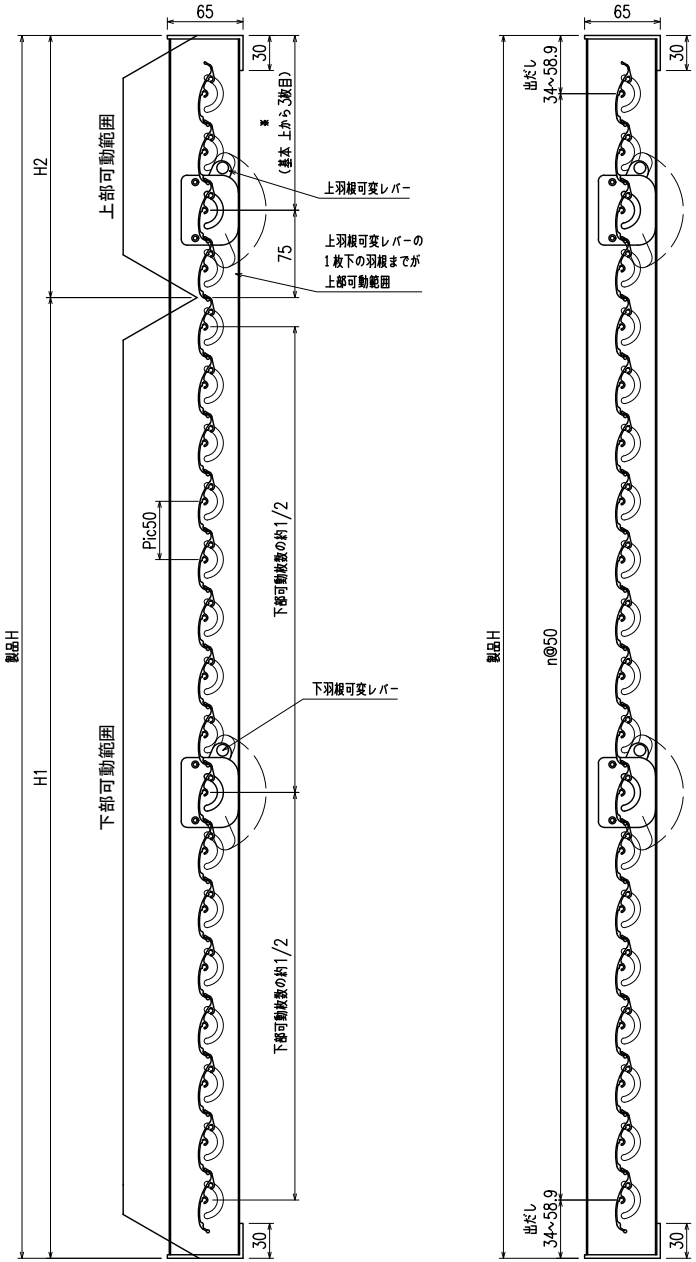

特記		工事名	工事	御設計 御施行	殿 殿	図面名称	上下独立羽根可変面格子『あかりちゃん(スタンダード)』 羽根可変レバー位置・可動分割範囲について	お客様受領印 年 月 日	担当	作図	No	縮尺 1/20・1/5	図番 AK-S-01
											作成日	株式会社 丸忠	

170401-2