



上下独立羽根可変面格子 あかりちゃんスタンダード

(防犯強化付トントンプラケット 60出)


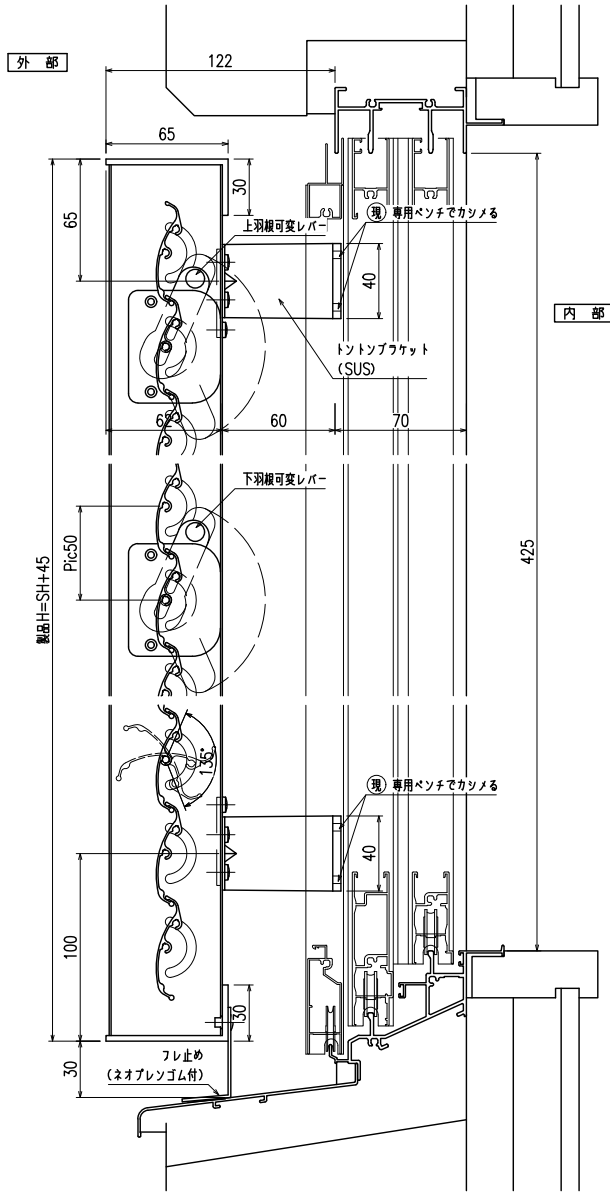


縦断面図

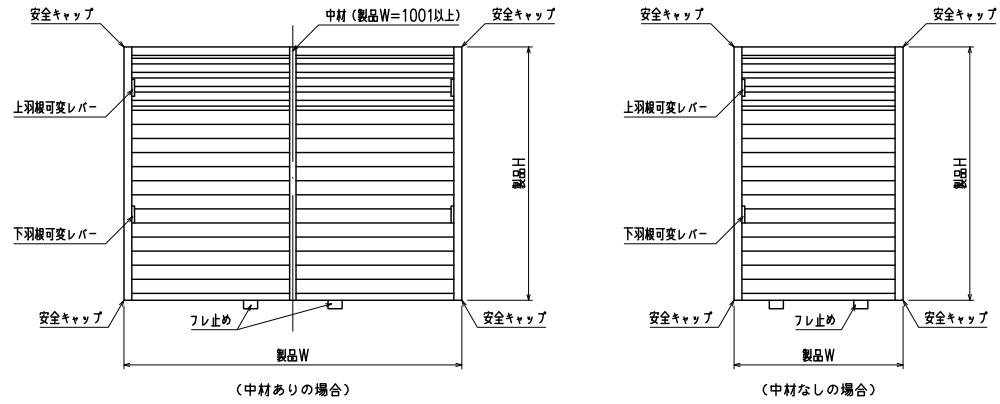


外觀姿図

羽根可変レバー位置、上下可動範囲については別図【AK-S-01】をご参照ください

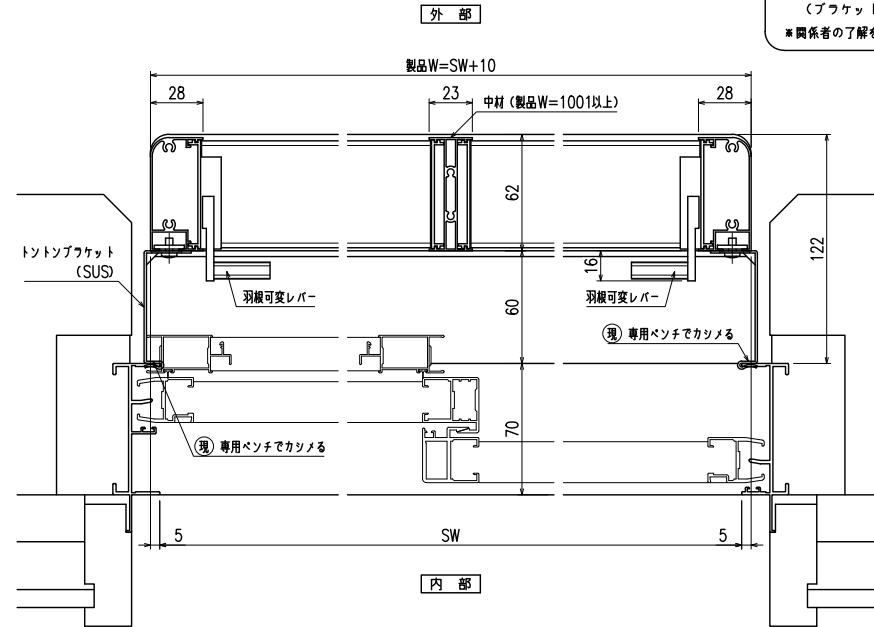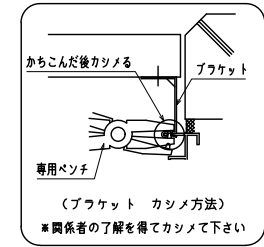

横断面図

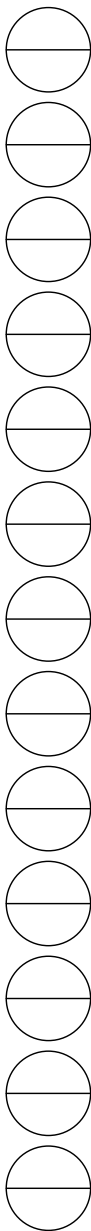

◇	特記事項
◇	
◇	
◇	
◇	

工事名	
工番	

図面名	上下独立羽根可変面格子 『あかりちゃん(スタンダード)』 (防犯強化付トントンプラケット 60出)
-----	---

お客様受領印	年 月 日
--------	-------

縮尺	1/20 1/3
----	-------------

不二サッシ		
承認	審査	作成

図番	F AK02
----	--------