

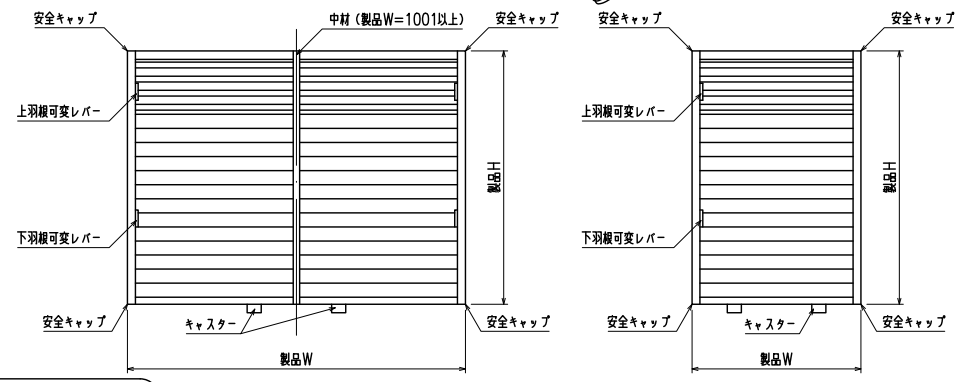
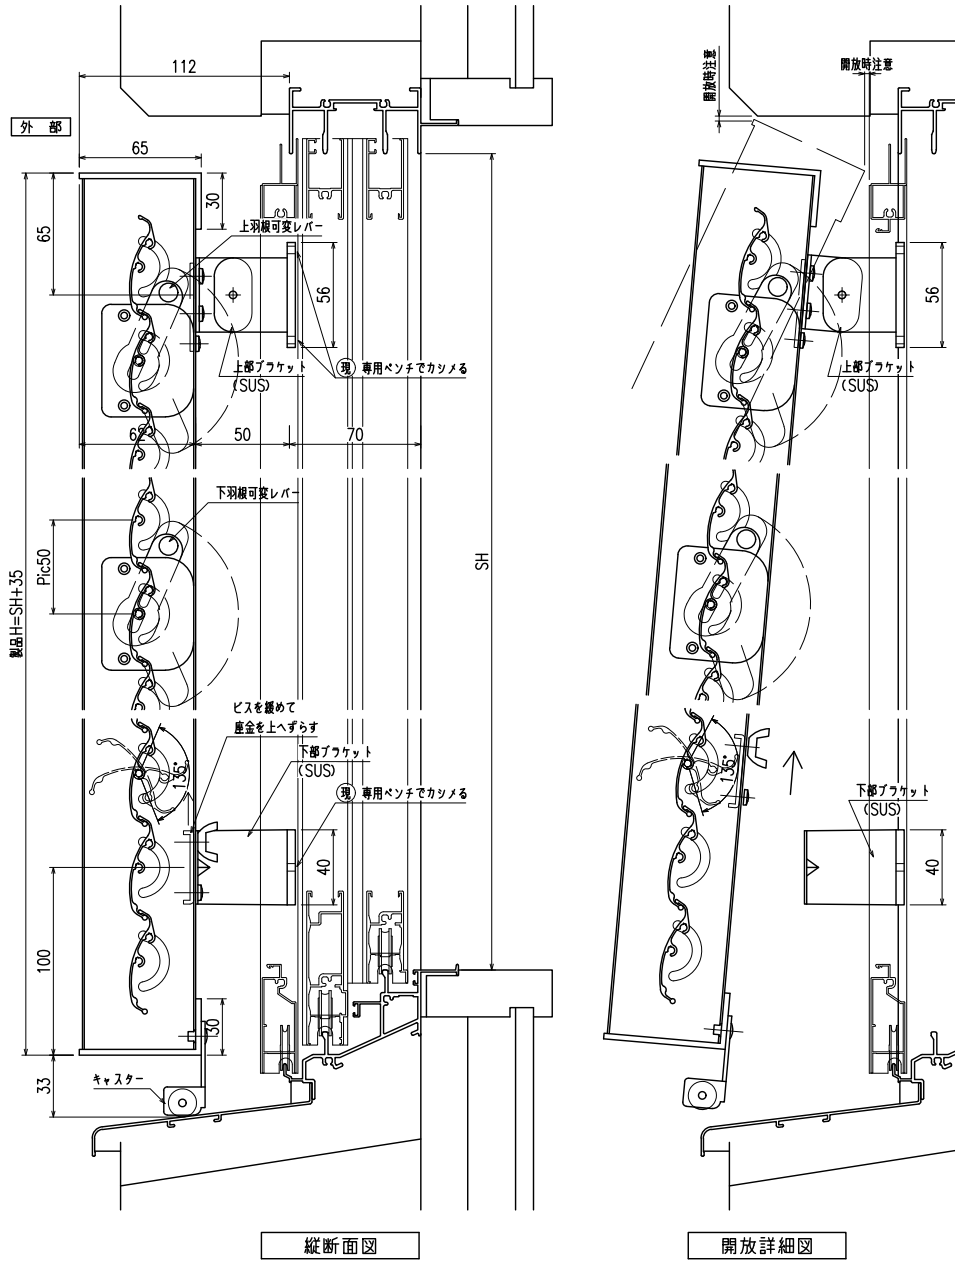
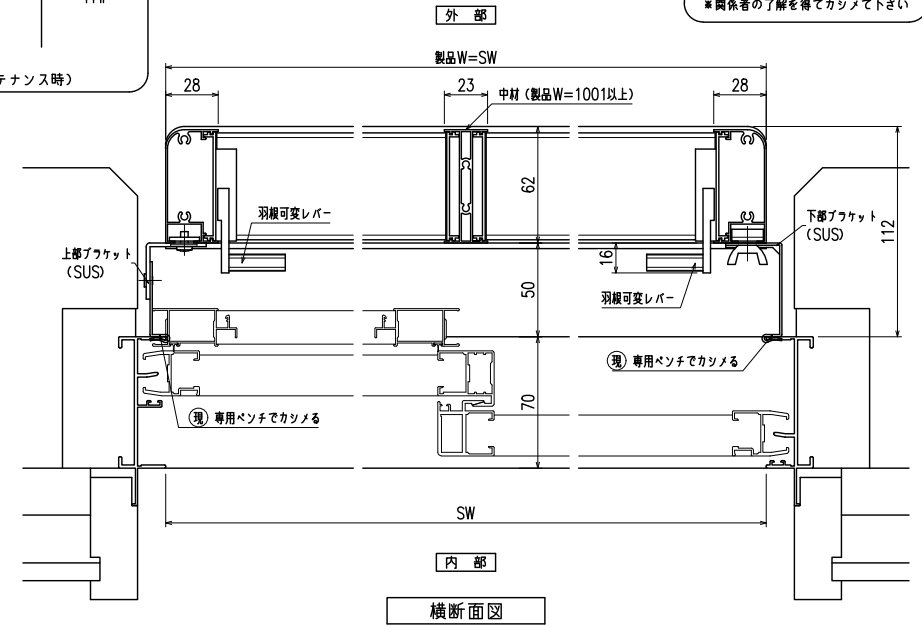


網戸・障子 メンテ対応 上下独立羽根可変面格子 あかりちゃんスタンダード
 (防犯強化付回転プラケット 50出)

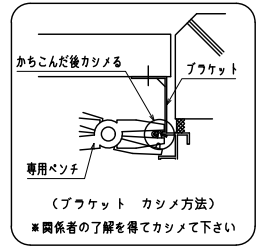

外観姿図
 羽根可変レバー位置、上下可動範囲については別図【AK-S-011】をご参照ください

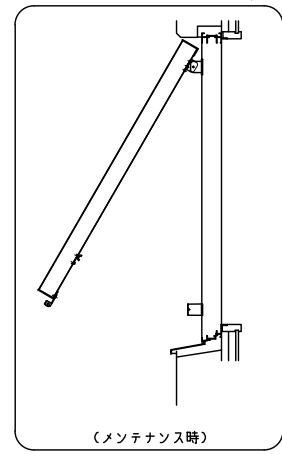

◇	工事名 工番
◇	
◇	
◇	

◇	工事名 工番
◇	
◇	
◇	

図面名
**上下独立羽根可変面格子
 『あかりちゃん(スタンダード)』**
 (防犯強化付回転プラケット 50出)

お客様受領印	縮尺	不二サッシ	図番
年 月 日	1/20 1/3	承認 審査 作成	F AK05

承認	審査	作成	図番
			F AK05

