※本図は「引き違い窓」への取付を想定しております※

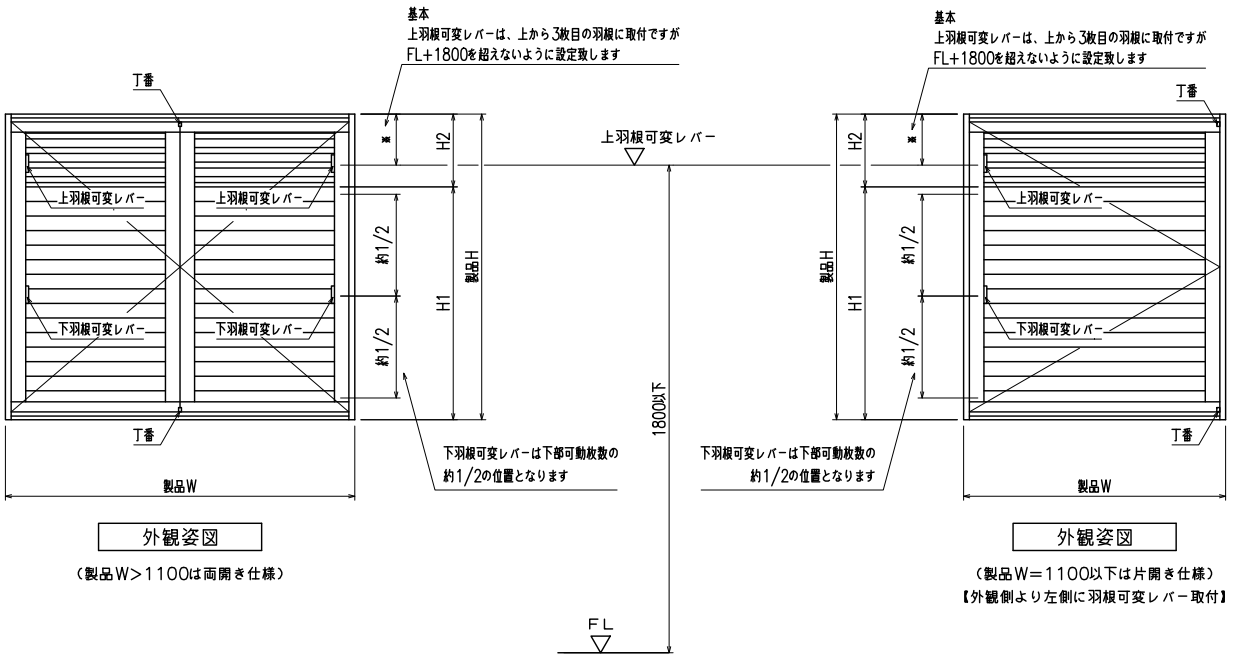

外観姿図

（製品W＞1100は両開き仕様）

外観姿図

（製品W＝1100以下は片開き仕様）
【外観側より左側に羽根可変レバー取付】

製品H＝600以下の場合は羽根可変レバーは1段のみの取付となります

外観姿図

（製品W＞1100は両開き仕様）

外観姿図

（製品W＝1100以下は片開き仕様）
【外観側より左側に羽根可変レバー取付】

上羽根可変レバーの1枚下の羽根までが
上部可動範囲となります
残りの部分が下部可動範囲となります

【羽根割付図】

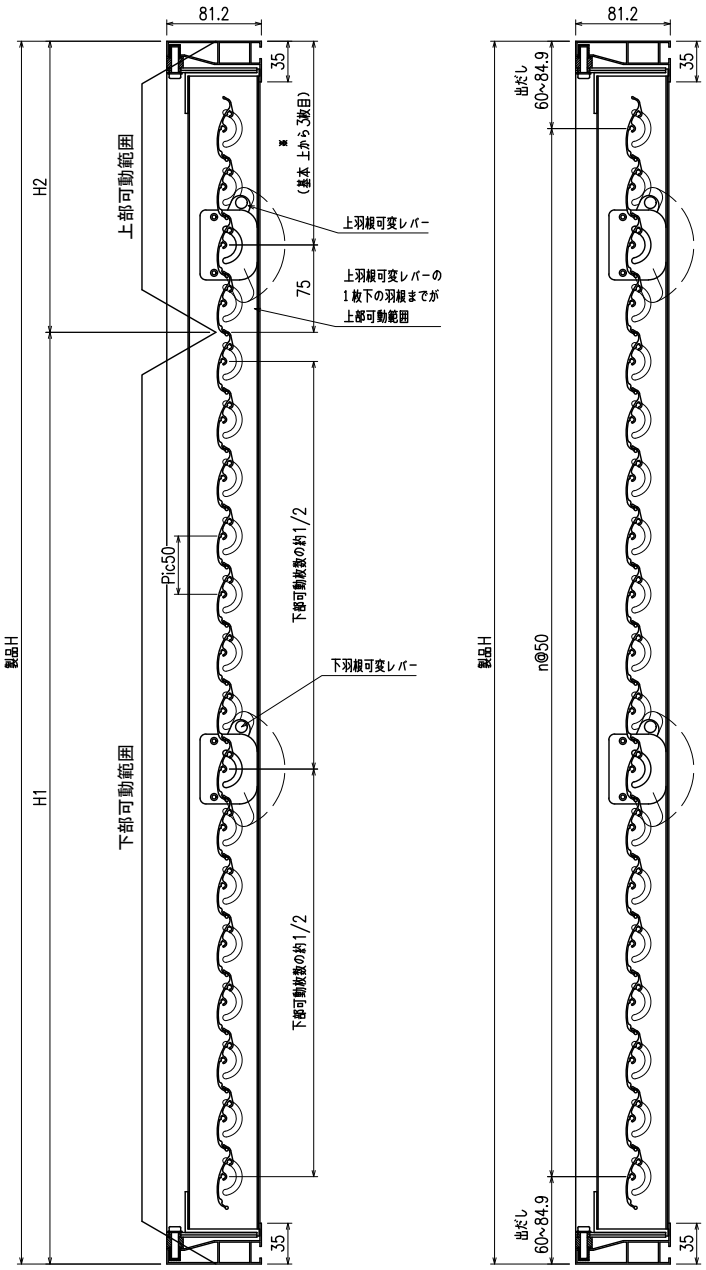

断面図

特記		工事名	工事	御設計 御施行	殿 殿	図面名称	非常開放面格子『まもるくん②（スタンダード）』羽根可変レバー位置・可動分割範囲について	お客様受領印 年 月 日	担当	作図	No 作成日	縮尺 1/20・1/5	図番 MA-S-01

株式会社 丸忠

170401-2