



網戸メンテナンス対応 内倒し窓面格子 みらんちゃん固定型


特記事項  
ご注文の際には網戸の仕様（内・外）及び網色（ブラック・グレー）のご指示をお願いします

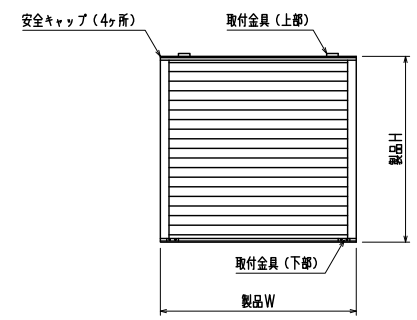


外観姿図

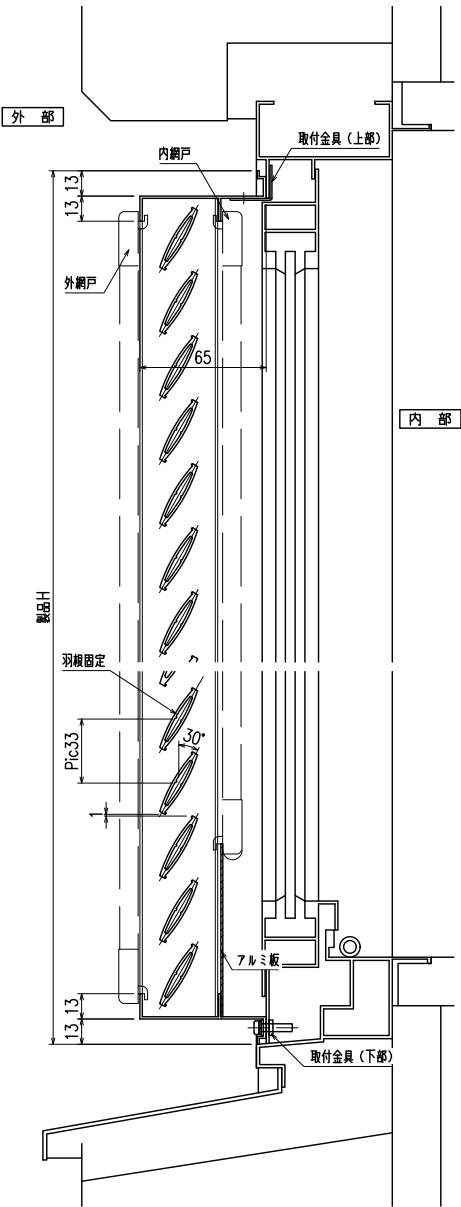


縦断面図

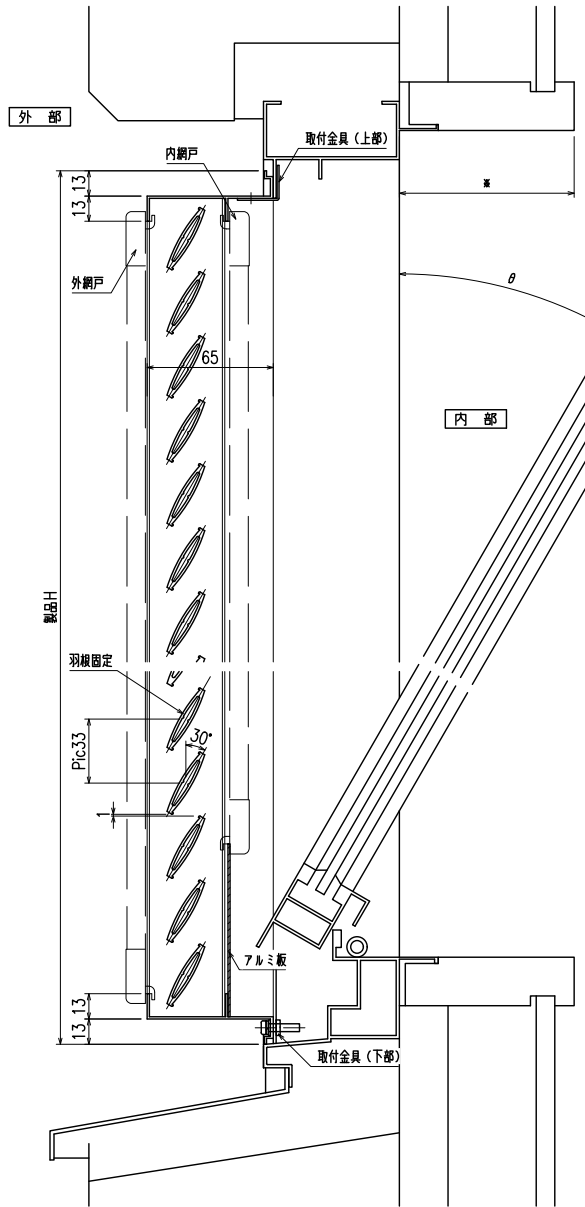

<内網戸設定の場合>  
障子倒し角度りと、\*部鎖縁寸法にご注意下さい。  
(網戸取外しが不可になる場合があります)

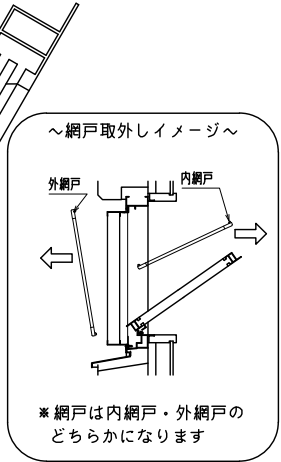

本製品は各サッシメーカーのビル用内倒し窓専用面格子となります。  
製作範囲については各サッシメーカーの納まり図をご参照ください。

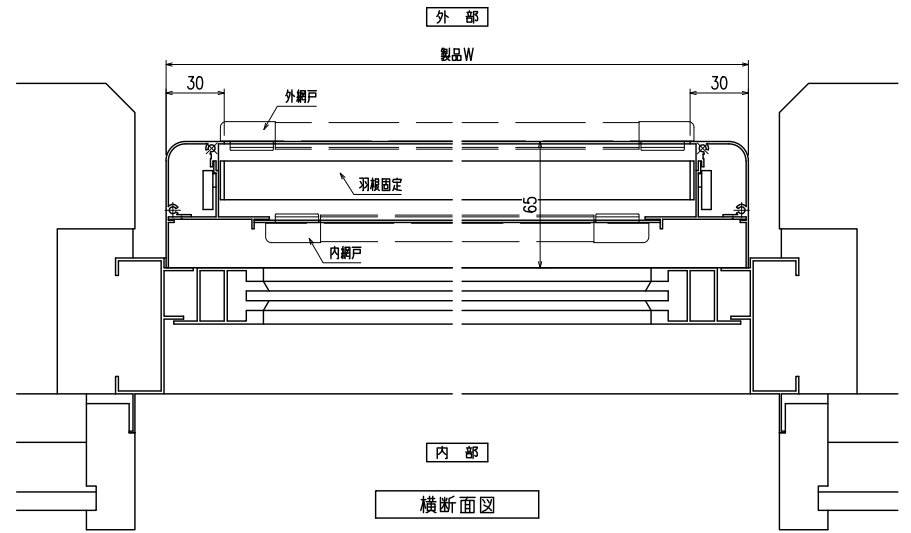

横断面図

- ・羽根Pic=33は変更できません
- ・羽根角度はオーダー対応で変更可能です

特記	工事名	工事	御設計御施行	図面名称	内倒し窓専用面格子 『みらんちゃん 固定型』	お客様受領印	担当	作図	No	縮尺	1/3、1/20	図番	MIKT01
						年 月 日			作成日	株式会社 丸忠			