



内倒し窓連動
網戸メンテナンス対応 内倒し窓専用自動可変面格子 みらんちゃんSP型


特記事項
ご注文の際には網戸の仕様（内・外）及び網色（ブラック・グレー）のご指示をお願いします

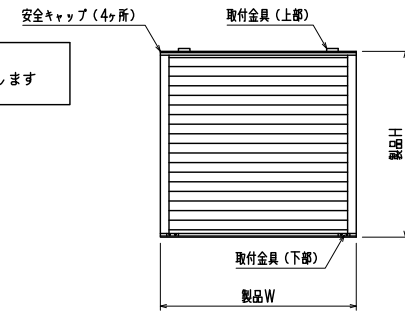


外観姿図

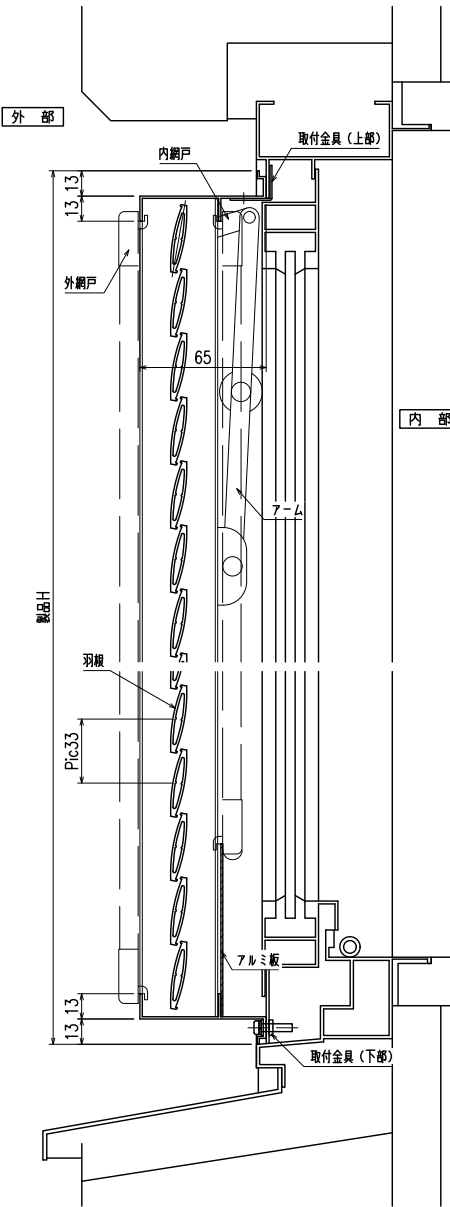


縦断面図

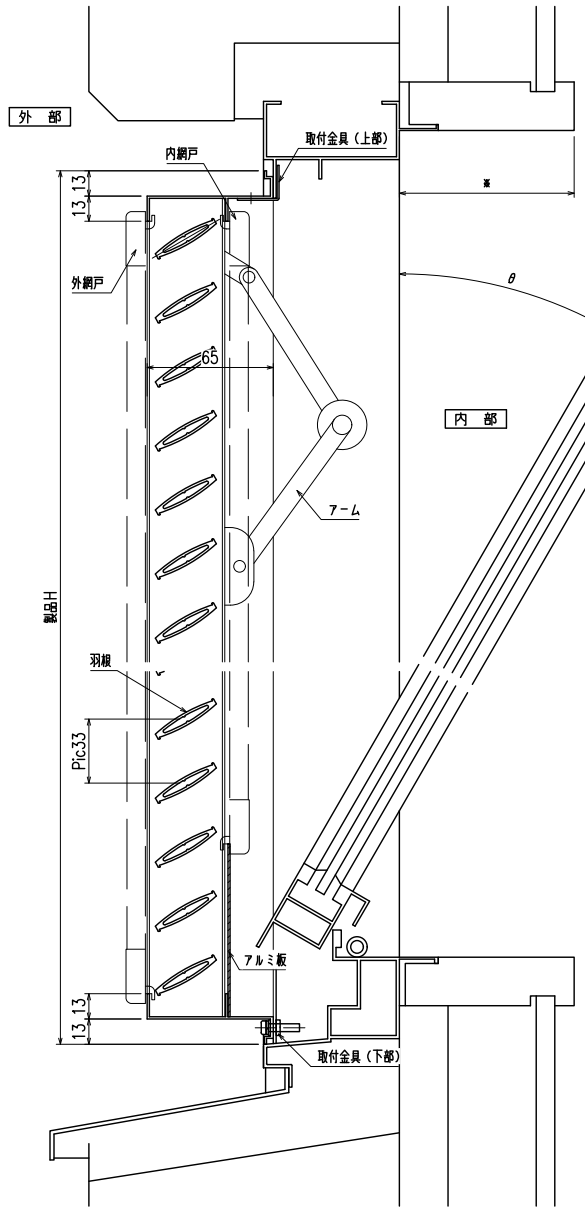

<内網戸設定の場合>
障子倒し角度りと、*部鎖縁寸法にご注意下さい。
(網戸取外しが不可になる場合があります)

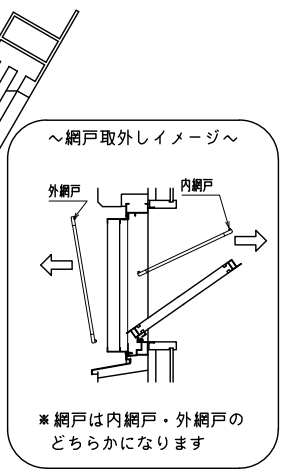

本製品は各サッシメーカーのビル用内倒し窓専用面格子となります。
製作範囲については各サッシメーカーの納まり図をご参照ください。

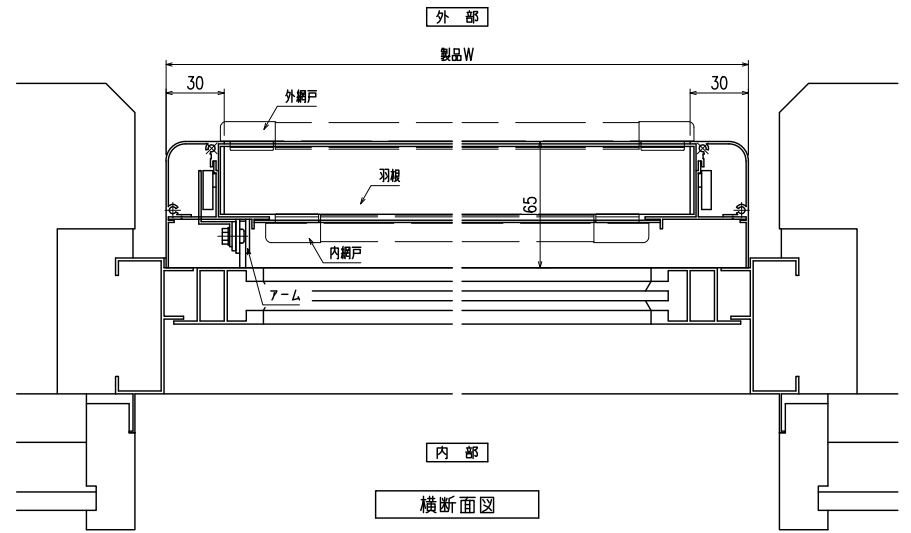

横断面図

特記	工事名	工事	御設計御施行	図面名称	内倒し窓専用自動可変面格子 『みらんちゃん SP型』	お客様受領印	担当	作図	No	縮尺 1/3、1/20	図番	MISP01
									作成日			
						年 月 日						