



RC・サッシ止納まり ダイヤ格子 (防犯強化付トントンブラケット30・40・50・60出)

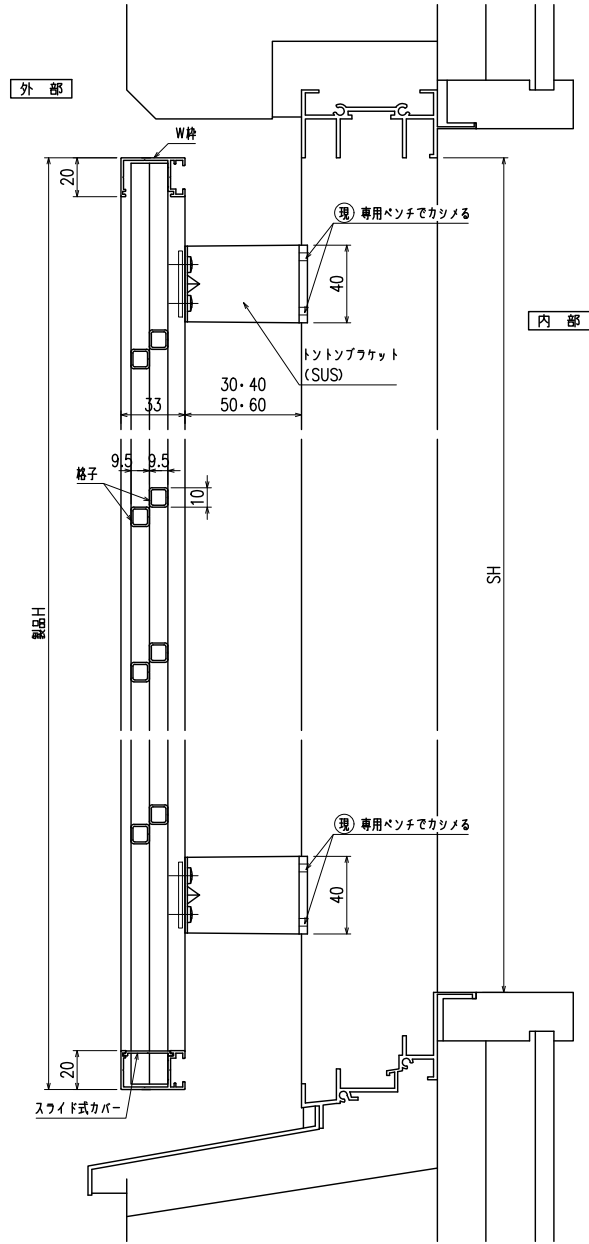



縦断面図

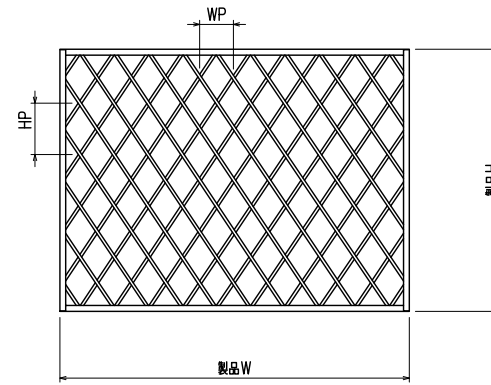

外觀姿図

* 基本ピッチ WP=100~125 HP=170~215

符号	製品W×製品H	数量

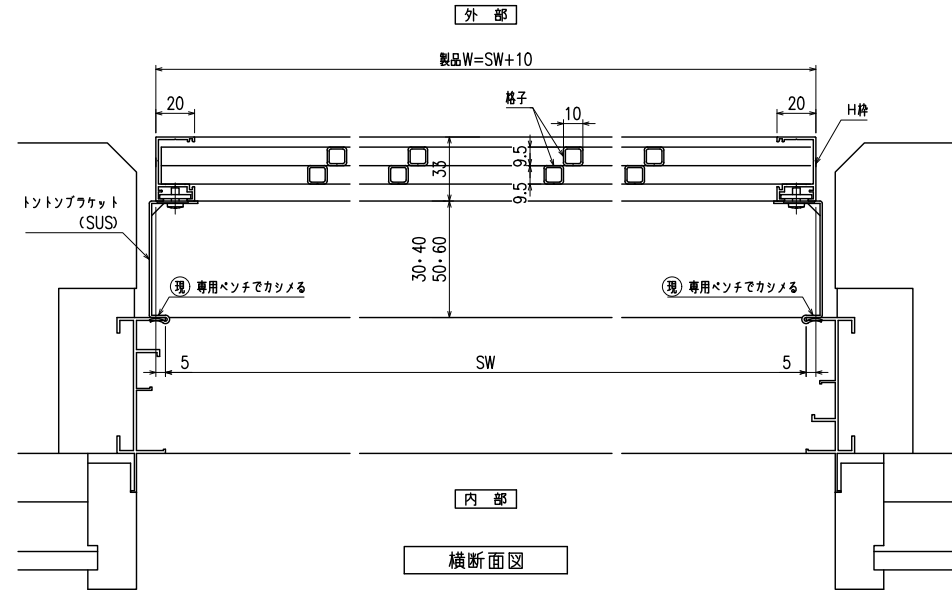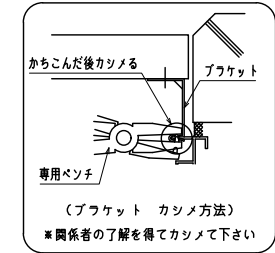

横断面図

特記

工事名

工事

御設計御施行

図面名称

ダイヤ格子
(防犯強化付トントンブラケット 30・40・50・60出)

お客様受領印

担当

作図

No

縮尺 1/3、1/20 図番

DY02

作成日

株式会社 丸忠

年 月 日