
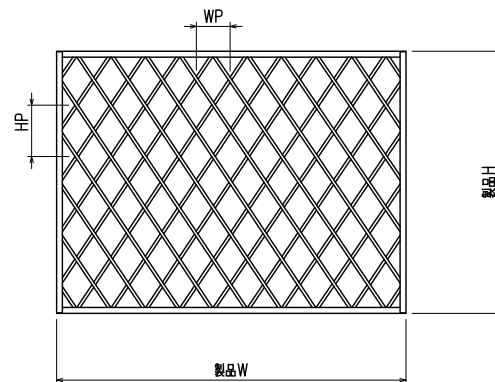




ALC・サッシ止納まり

ダイヤ格子 (補助金具付き)  
(防犯強化付トントンブラケット30・40・50・60出)

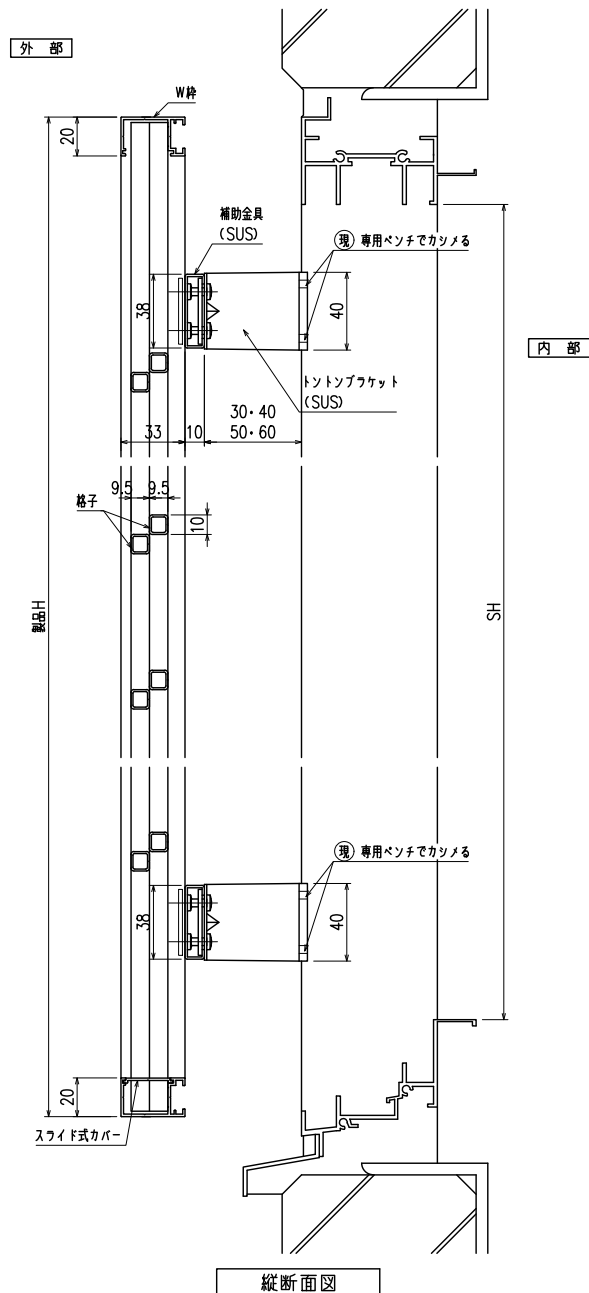

\* 基本ピッチ WP=100~125 HP=170~215

符号	製品W × 製品H	数量

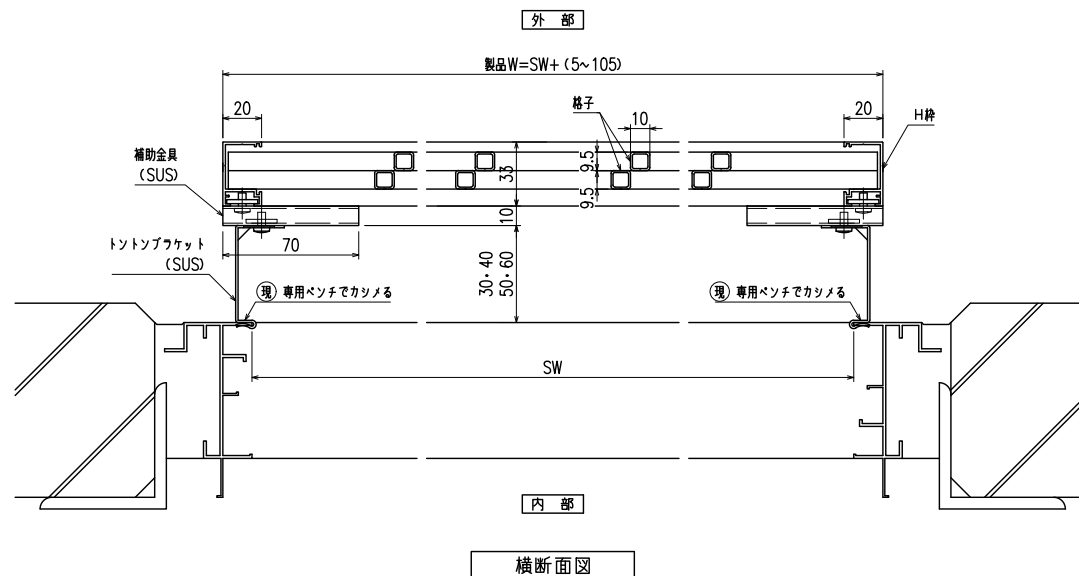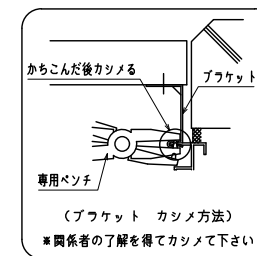

特記

工事名

工事

御設計御施行

図面名称

ダイヤ格子

(防犯強化付トントンブラケット 30・40・50・60出)

補助金具付

お客様受領印

担当

作図

No

縮尺 1/3、1/20

図番 DY03

作成日

年月日

株式会社 丸忠

260401