



RC・躯体止め納まり 華格子 (Z型ブラケット)

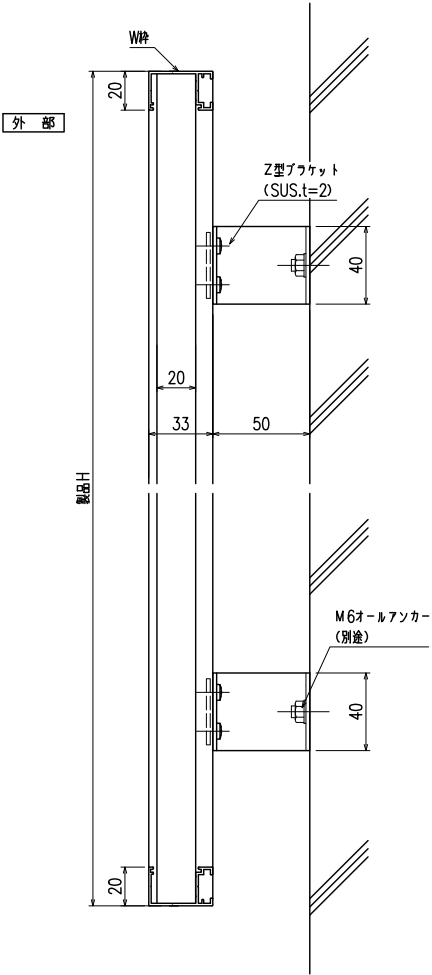


縦断面図

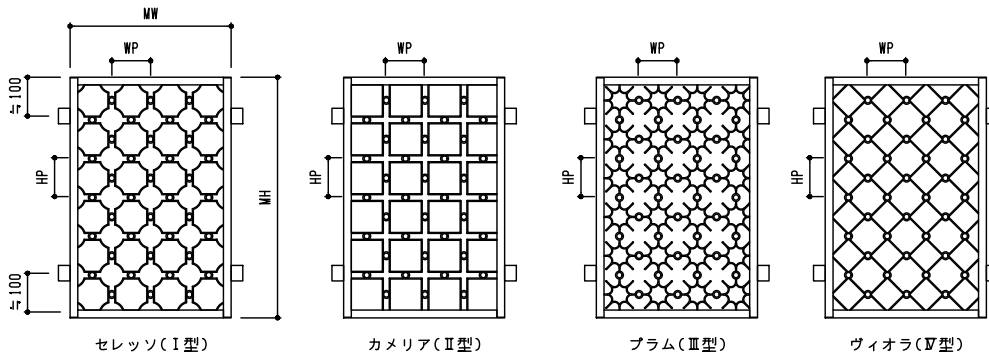


外觀姿図


飾り材バリエーション

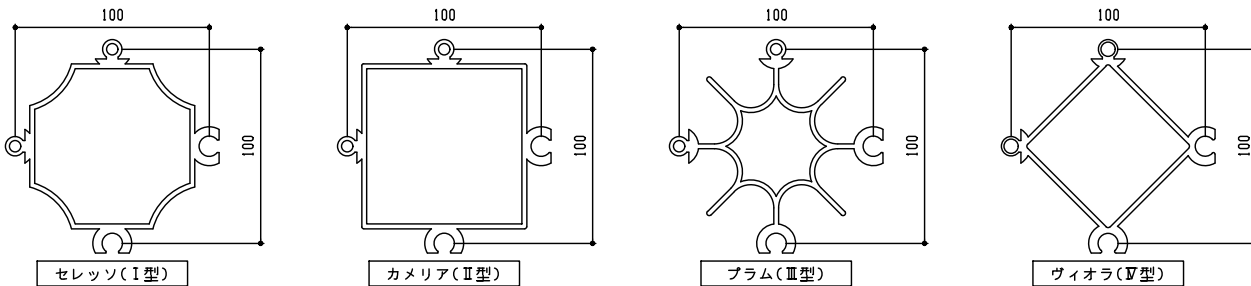

飾りピッチ

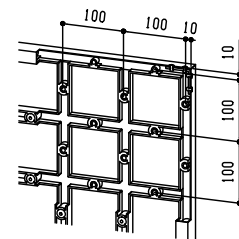

- ・製品寸法 = 100mm×飾り数+20mm
- ・飾りピッチ = 100mm(変更は出来ません)
- ・製品寸法は、飾りを枠材に固定する為に+20mm必要です。
- ・製品の特性上、飾り接合部のクリアランスにより、製品寸法が数ミリ大きくなります。

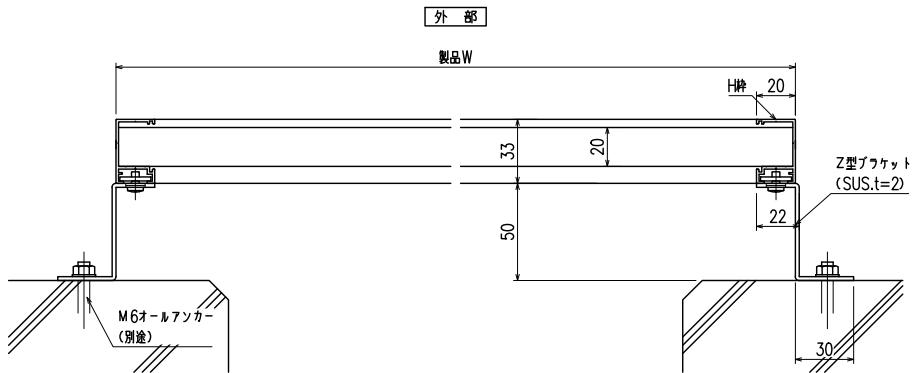

横断面図

特記	工事名	工事	御設計御施行	図面名称	華格子 (Z型ブラケット)	お客様受領印	担当	作図	No	縮尺	1/3、1/20	図番	HN01
									作成日	年	月	日	株式会社 丸 忠