



RC・サッシビス止納まり 目隠しハーモニー縦目 (Z型ブラケット30・40・50・60出)

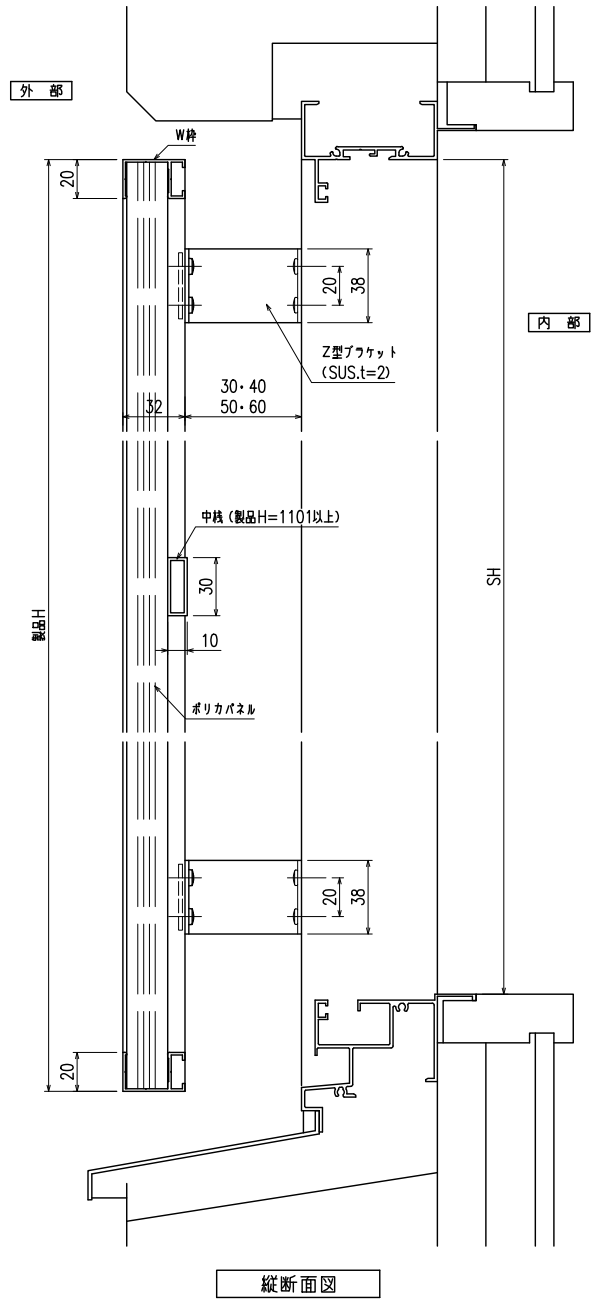


縦断面図

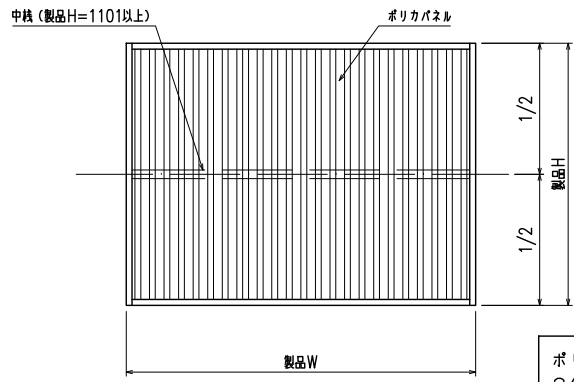

外觀図

ポリカパネルの色はクリスタル・ブラウン  
2色ございますので、ご注文の際には  
ご指示をお願いします

符号	製品W×製品H	数量

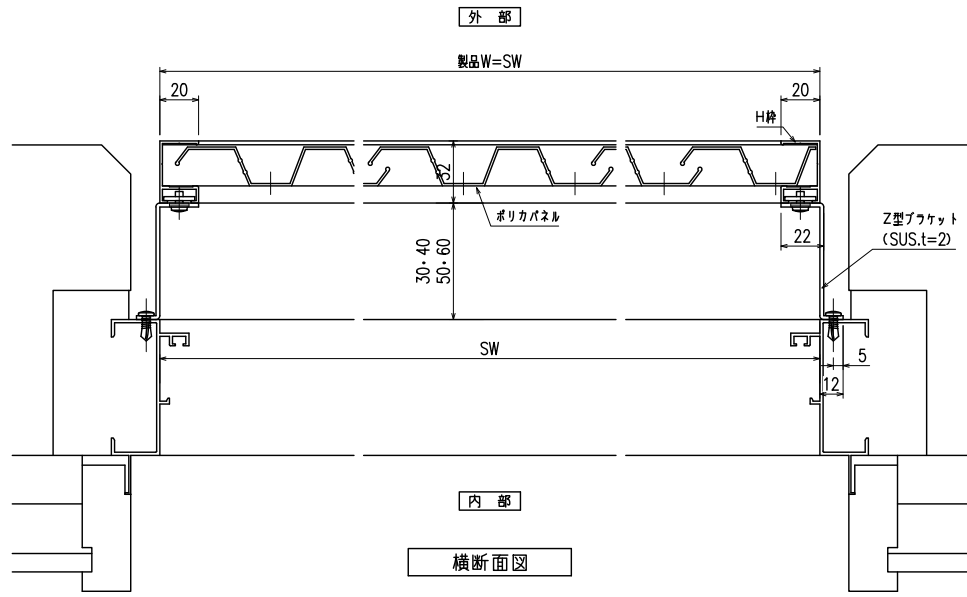

横断面図

特記

工事名

工事

御設計御施行

図面名称

目隠しハーモニー(縦目)  
(Z型ブラケット30・40・50・60出)

お客様受領印

担当

作図

No

縮尺

1/3、1/20

図番

MHT03

年 月 日

作成日

株式会社 丸 忠