



RC・躯体開口納まり 目隠しハーモニー横目 (入隅ブラケット)

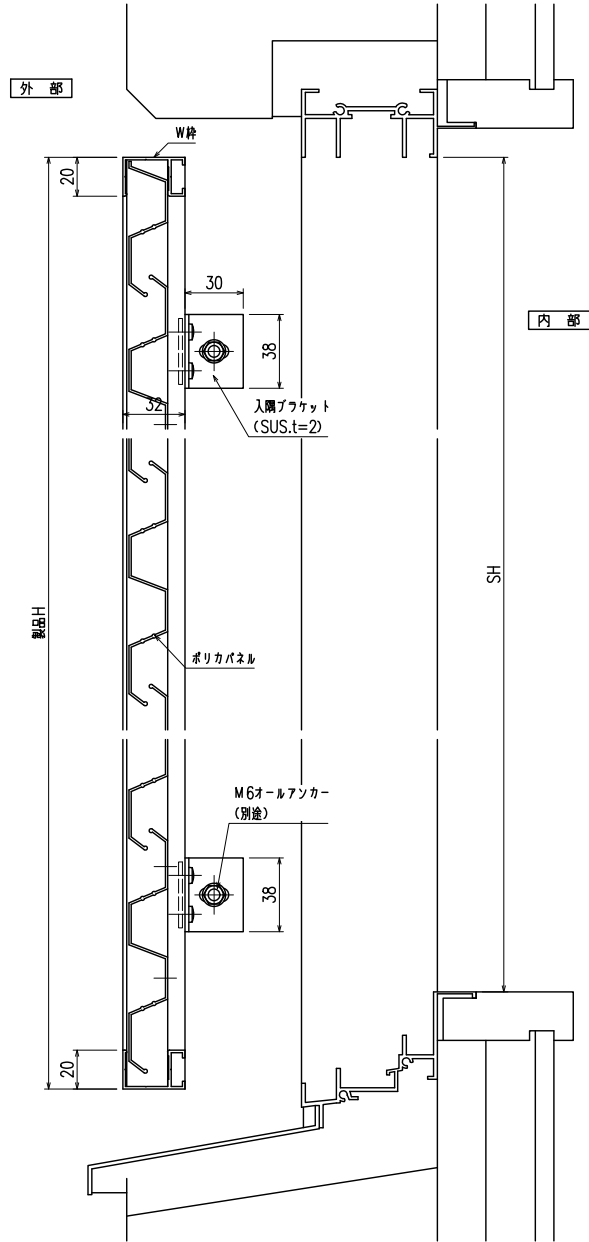


縦断面図

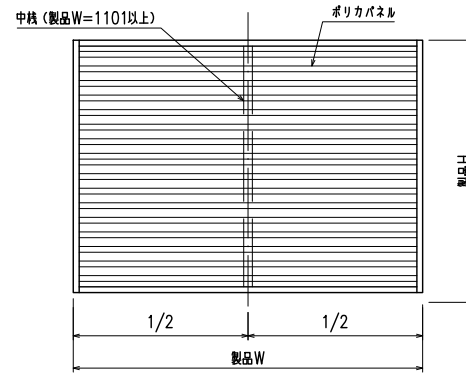

外觀姿図

ポリカパネルの色はクリスタル・ブラウン
2色ございますので、ご注文の際には
ご指示をお願いします

符号	製品W × 製品H	数量

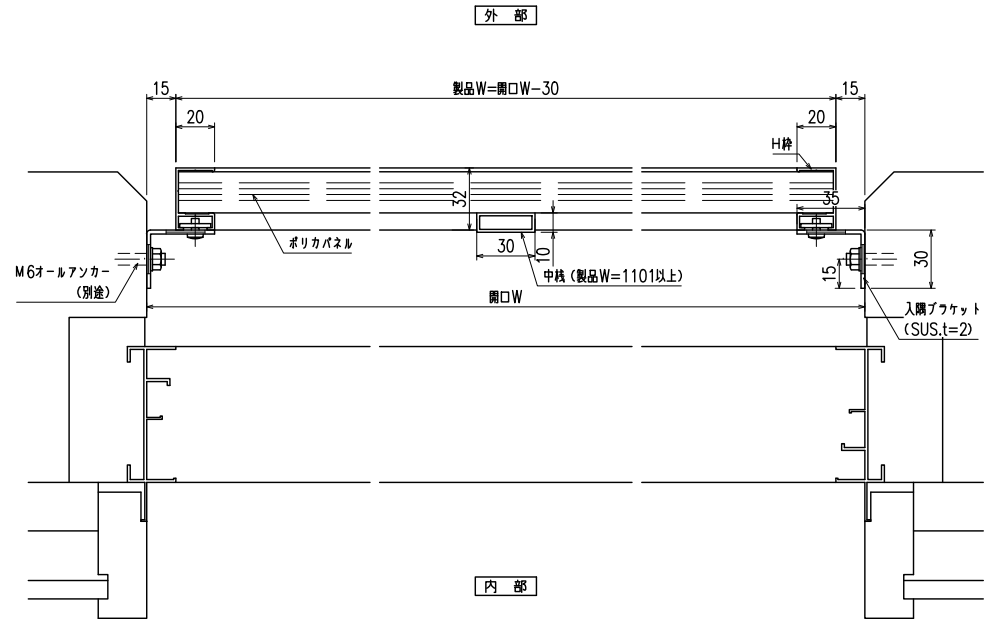

横断面図

特記

工事名

工事

御設計御施行

図面名称

目隠しハーモニー(横目)
(入隅ブラケット)

お客様受領印

担当

作図

No

縮尺 1/3、1/20

図番 MHY01

年 月 日

作成日

株式会社 丸 忠